

DÉPARTEMENT DES YVELINES



Chevreuse  
UN VILLAGE, UNE VALLÉE.

Plan figuratif du CR1

Echelle: 1/2500ème



**foncier experts**

Société de Géomètres - Experts et maitres d'œuvre VRD

63 avenue de la République  
78640 Neauphle-le-Château  
Tél : 01 34 89 00 78  
Fax : 01 34 89 63 73  
neauphle@foncier-experts.com

6 rue Jean-Pierre Timbaud  
78180 St Quentin en Yvelines  
Montigny le Bretonneux  
Tél : 01 30 59 62 35  
Tél : 01 30 64 01 41 - 01 30 64 01 56  
Fax : 01 30 88 10 46  
saintquentin@foncier-experts.com

125 Petite rue St-Mathieu  
78550 Houdan  
Tél : 01 30 59 62 35  
Tél : 01 30 64 01 41 - 01 30 64 01 56  
Fax : 01 30 88 10 46  
houdan@foncier-experts.com

62 rue de Rambouillet  
78460 Chevreuse  
Tél : 01 30 52 42 50  
Tél : 01 60 14 69 03  
Fax : 01 30 52 32 42  
chevreuse@foncier-experts.com


Plan établi le : 21/12/2023  
Dernière version : 21/12/2023  
Planimétrie : C21277  
Altimétrie : Sans  
Dessinateur : JCA

0 62.5 125m



## Plan figuratif du CR3

Echelle: 1/1500ème

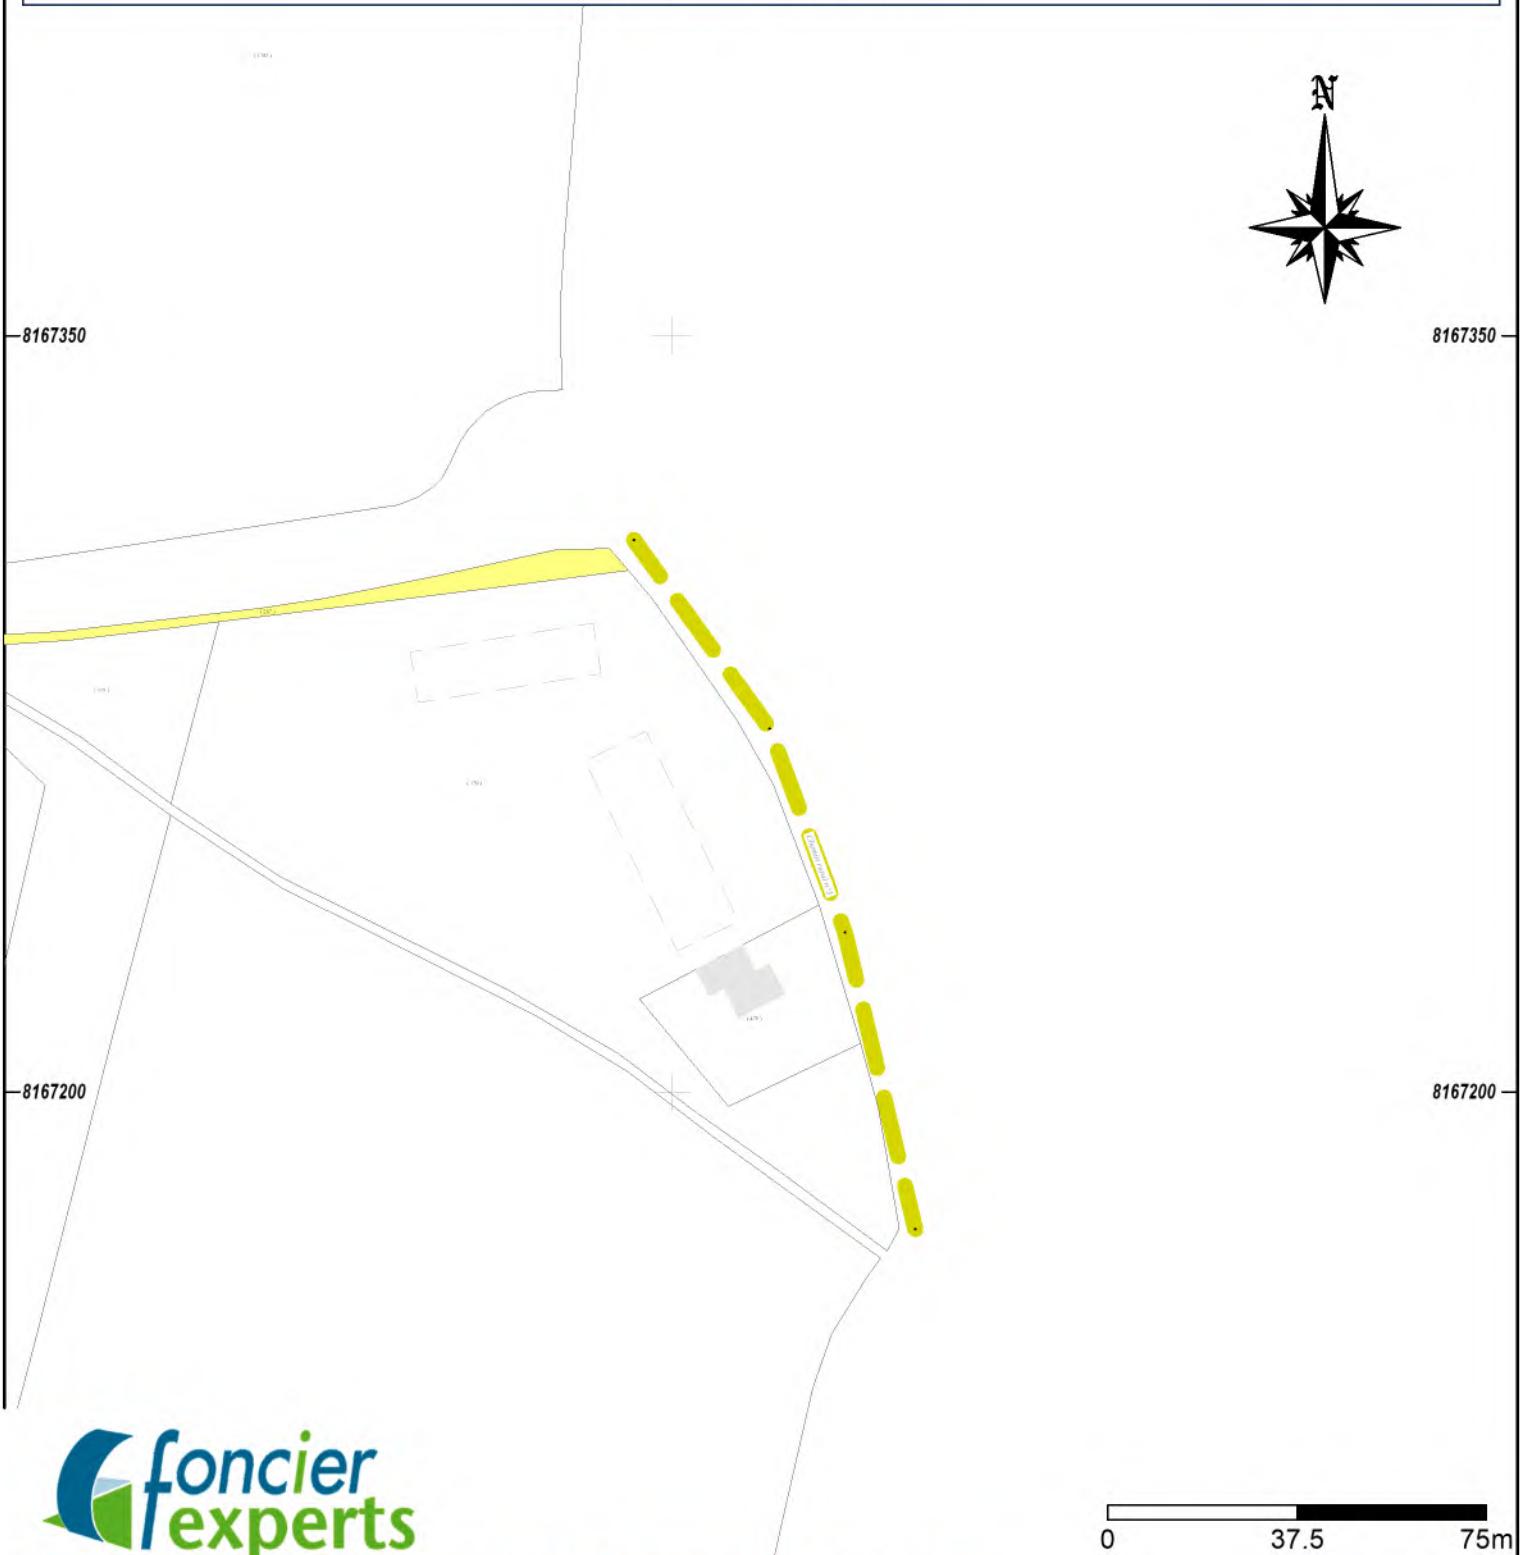

Société de Géomètres - Experts et maîtres d'œuvre VRD

63 avenue de la République 78640 Neauphle-le-Château	6 rue Jean-Pierre Timbaud 78180 St Quentin en Yvelines	125 Petite rue St-Matthieu 78550 Houdan	62 rue de Rambouillet 78460 Chevreuse	6 rue de Bièvres 91400 Saclay	Plan établi le : 21/12/2023 Dernière version : 21/12/2023 Planimétrie : C21277 Altimétrie : Sans Dessinateur : JCA
Tél : 01 34 89 00 78 Fax : 01 34 89 63 73 neauphle@foncier-experts.com	Montigny le Bretonneux Tél : 01 30 64 01 41 - 01 30 64 01 56 saintquentin@foncier-experts.com	Tél : 01 30 59 62 35 Fax : 01 30 88 10 46 houdan@foncier-experts.com	Tél : 01 30 52 42 50 Fax : 01 30 52 32 42 chevreuse@foncier-experts.com	Tél : 01 60 14 69 03 saclay@foncier-experts.com	

DÉPARTEMENT DES YVELINES



Plan figuratif du CR4


Echelle: 1/2500ème





## Plan figuratif du CR5

Echelle: 1/2000ème

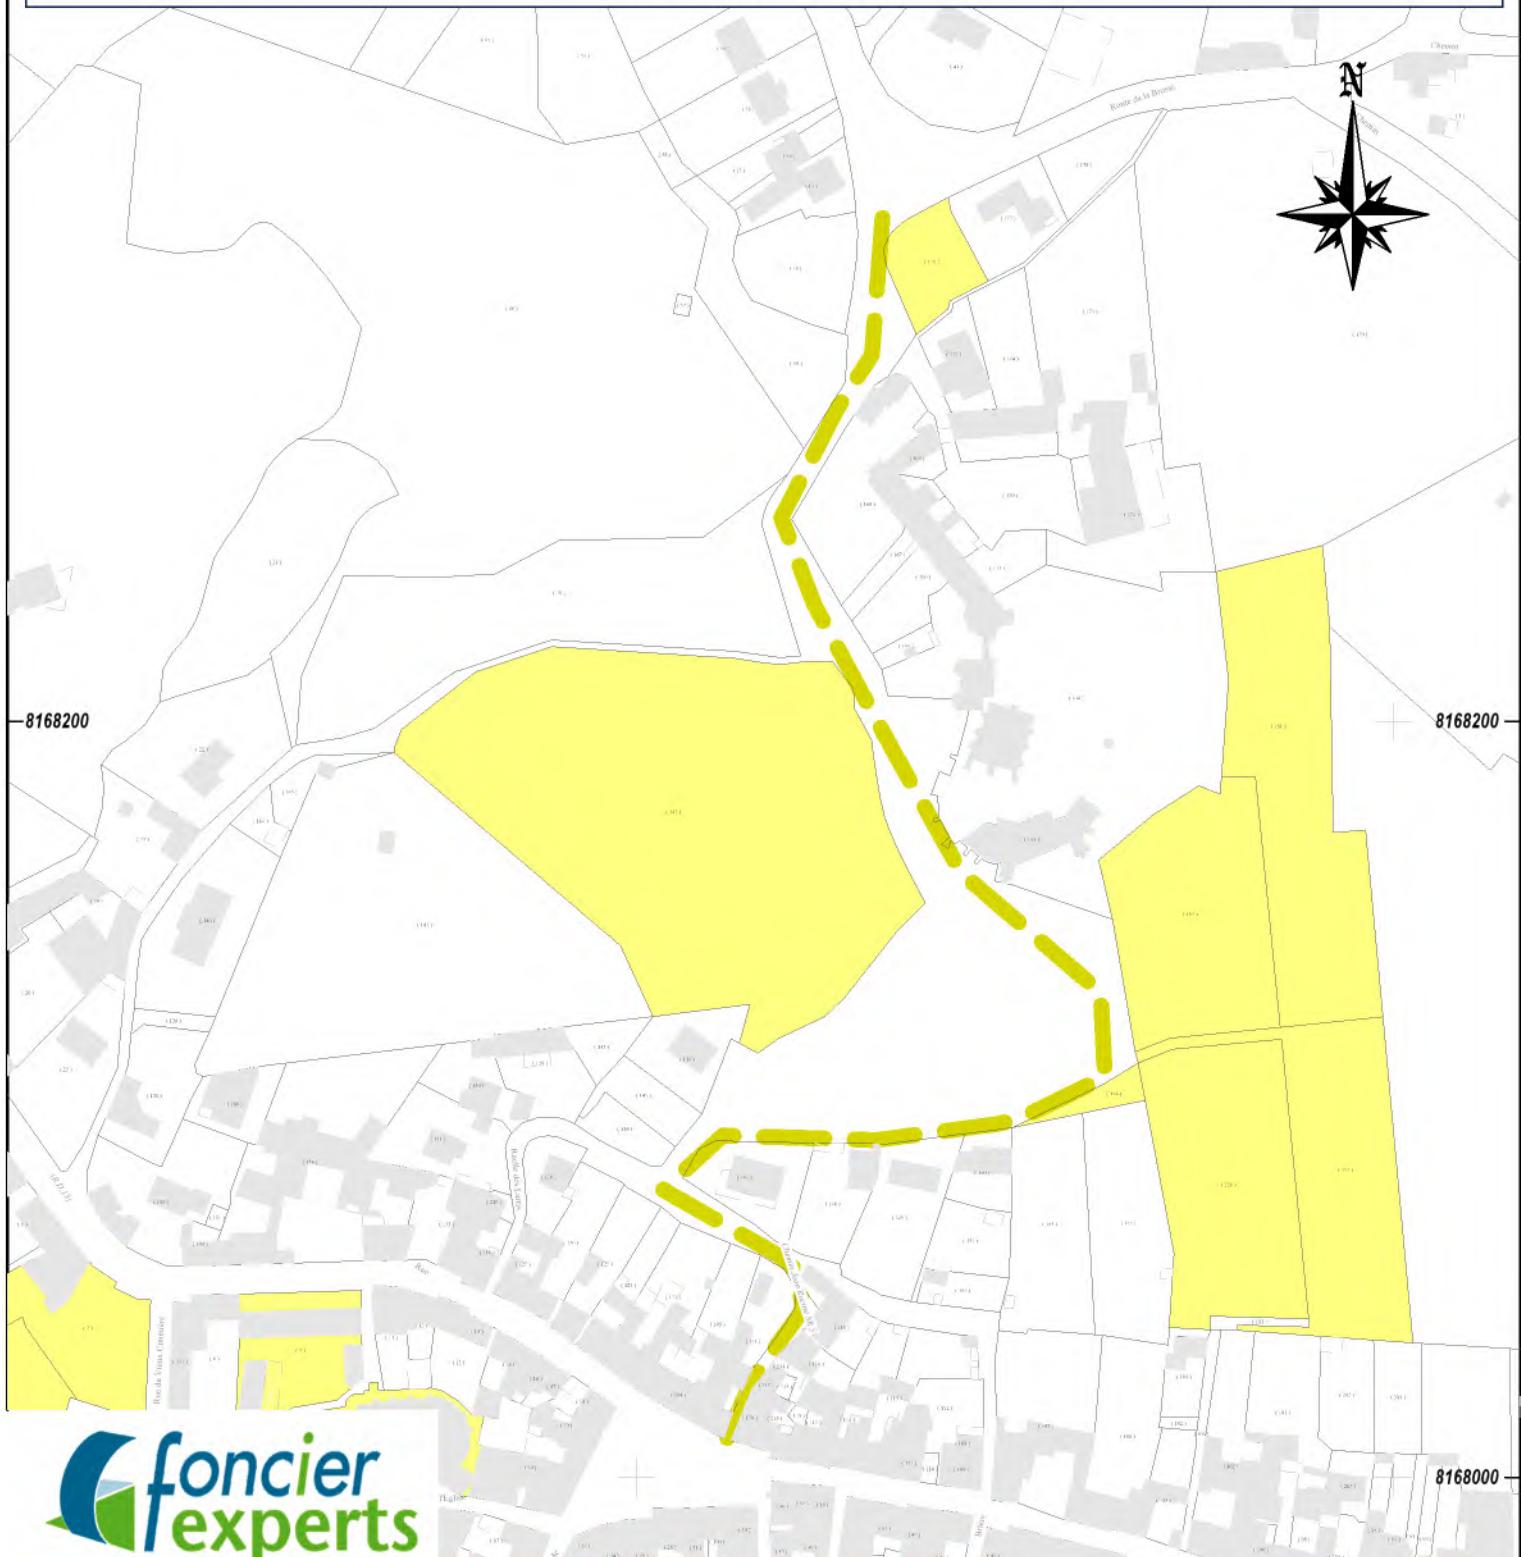

Société de Géomètres - Experts et maîtres d'œuvre VRD

63 avenue de la République  
78640 Neauphe-le-Château  
Tél : 01 34 89 00 78  
Fax : 01 34 89 63 73  
neauphe@foncier-experts.com

6 rue Jean-Pierre Timbaud  
78180 St Quentin en Yvelines  
Montigny le Bretonneux  
Tél : 01 30 64 01 41 - 01 30 64 01 56  
saintquentin@foncier-experts.com

125 Petite rue St-Matthieu  
78550 Houdan  
Tél : 01 30 59 62 35  
Fax : 01 30 88 10 46  
houdan@foncier-experts.com

62 rue de Rambouillet  
78460 Chevreuse  
Tél : 01 30 52 42 50  
Fax : 01 30 52 32 42  
chevreuse@foncier-experts.com

6 rue de Bièvres  
91400 Saclay  
Tél : 01 60 14 69 03  
saclay@foncier-experts.com

Plan établi le : 21/12/2023  
Dernière version : 21/12/2023  
Planimétrie : C21277  
Altimétrie : 0  
Dessinateur : JCA  
0 100m

Dossier N° : C21277


DÉPARTEMENT DES YVELINES



Chevreuse  
UN VILLAGE, UNE VALLÉE.

Plan figuratif du CR6

Echelle: 1/2500ème

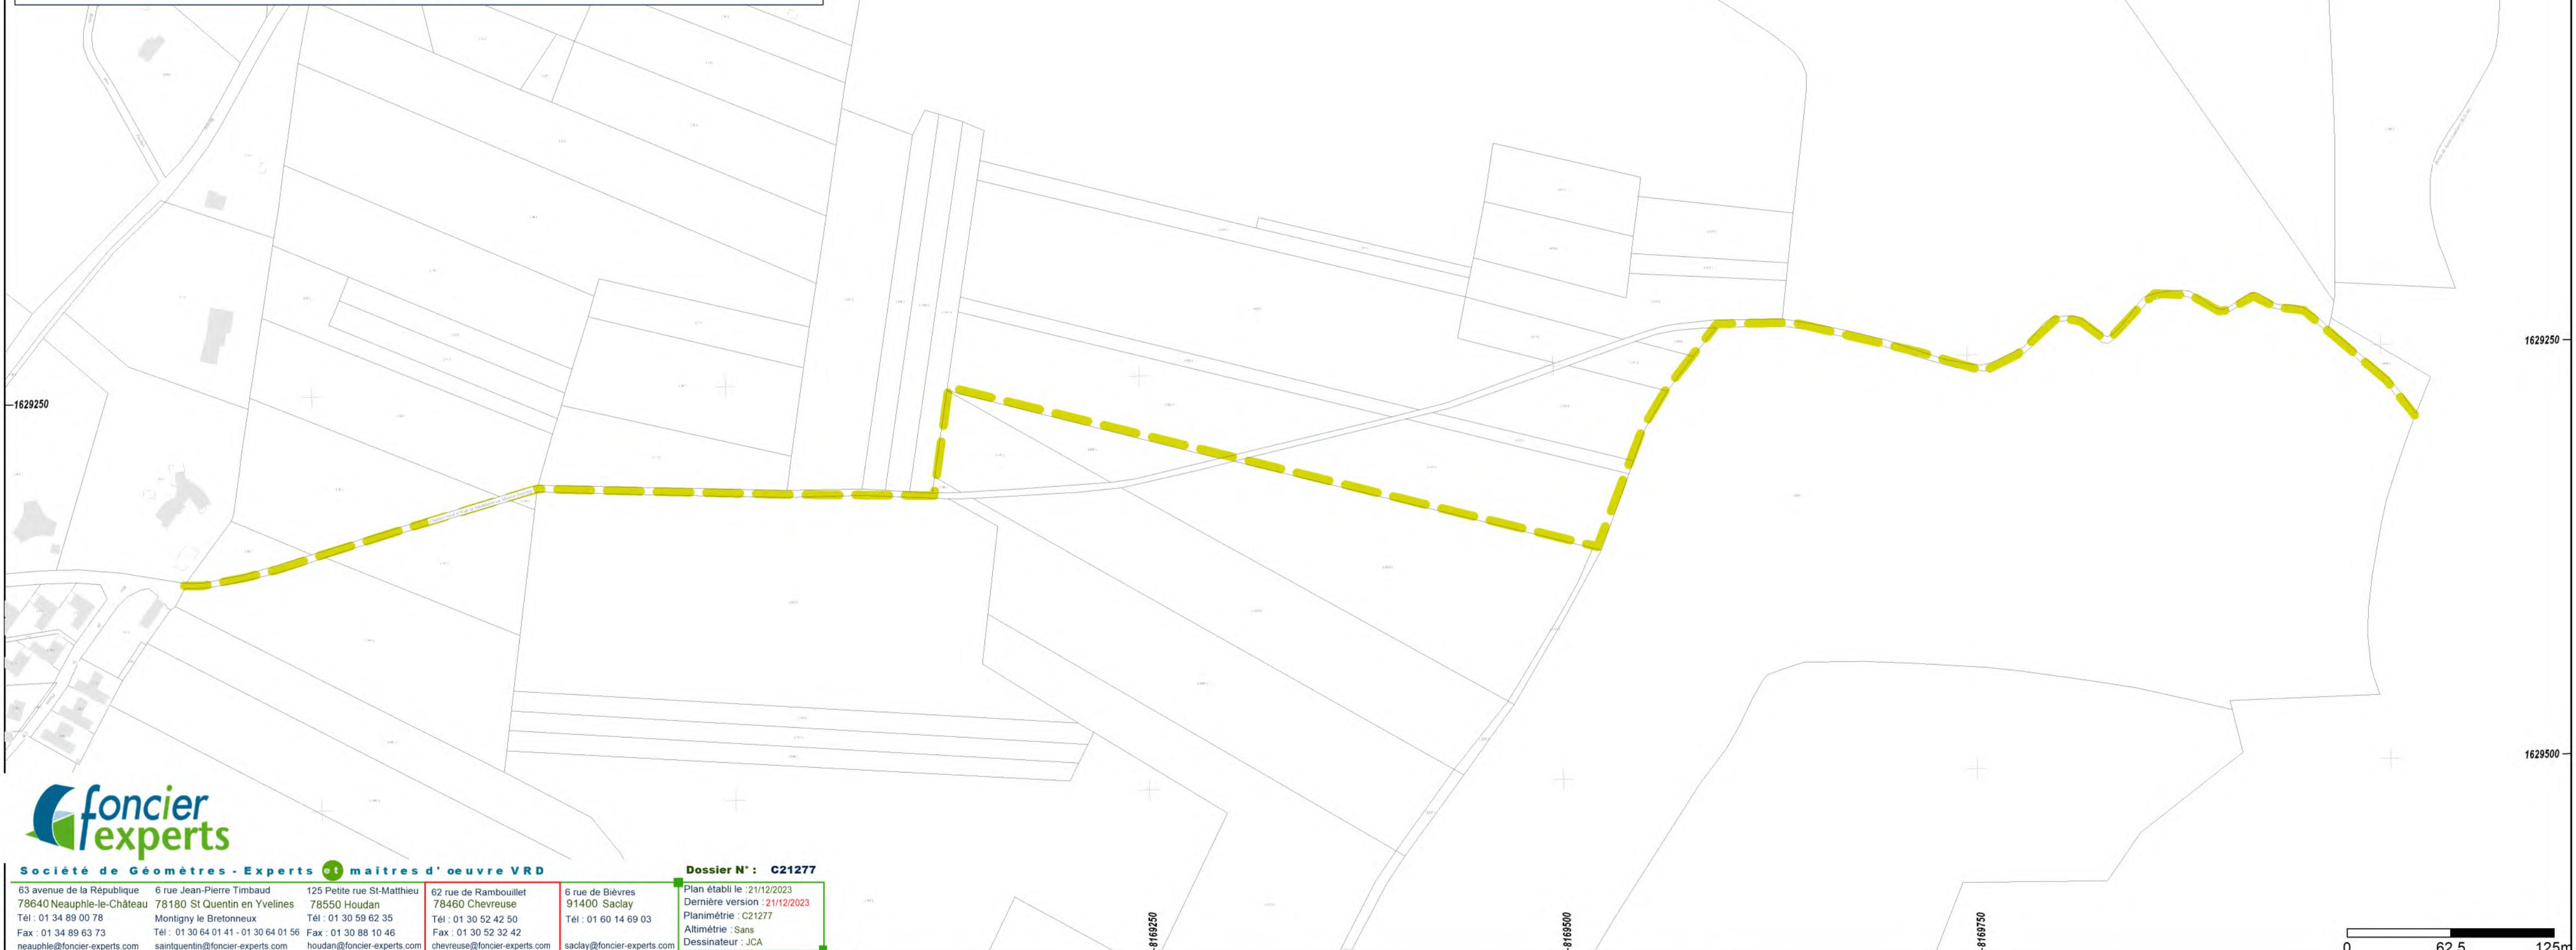

**foncier experts**

Société de Géomètres - Experts et maitres d'œuvre VRD

63 avenue de la République  
78640 Neauphe-le-Château  
Tél : 01 34 89 00 78  
Fax : 01 34 89 63 73  
neauphe@foncier-experts.com

6 rue Jean-Pierre Timbaud  
78180 St Quentin en Yvelines  
Tél : 01 30 64 01 41 - 01 30 64 01 56  
Fax : 01 30 88 10 46  
saintquentin@foncier-experts.com

125 Petite rue St-Mathieu  
78550 Houdan  
Tél : 01 30 59 62 35  
Fax : 01 30 64 01 46  
houdan@foncier-experts.com

62 rue de Rambouillet  
78460 Chevreuse  
Tél : 01 30 52 42 50  
Fax : 01 30 64 01 56  
chevreuse@foncier-experts.com

6 rue de Bièvres  
91400 Saclay  
Tél : 01 60 14 69 03  
saclay@foncier-experts.com

Dossier N°: C21277

Plan établi le : 21/12/2023  
Dernière version : 21/12/2023  
Planimétrie : C21277  
Altimétrie : Sans  
Dessinateur : JCA


0 62.5 125m

DÉPARTEMENT DES YVELINES



Plan figuratif du CR9

Echelle: 1/2500ème

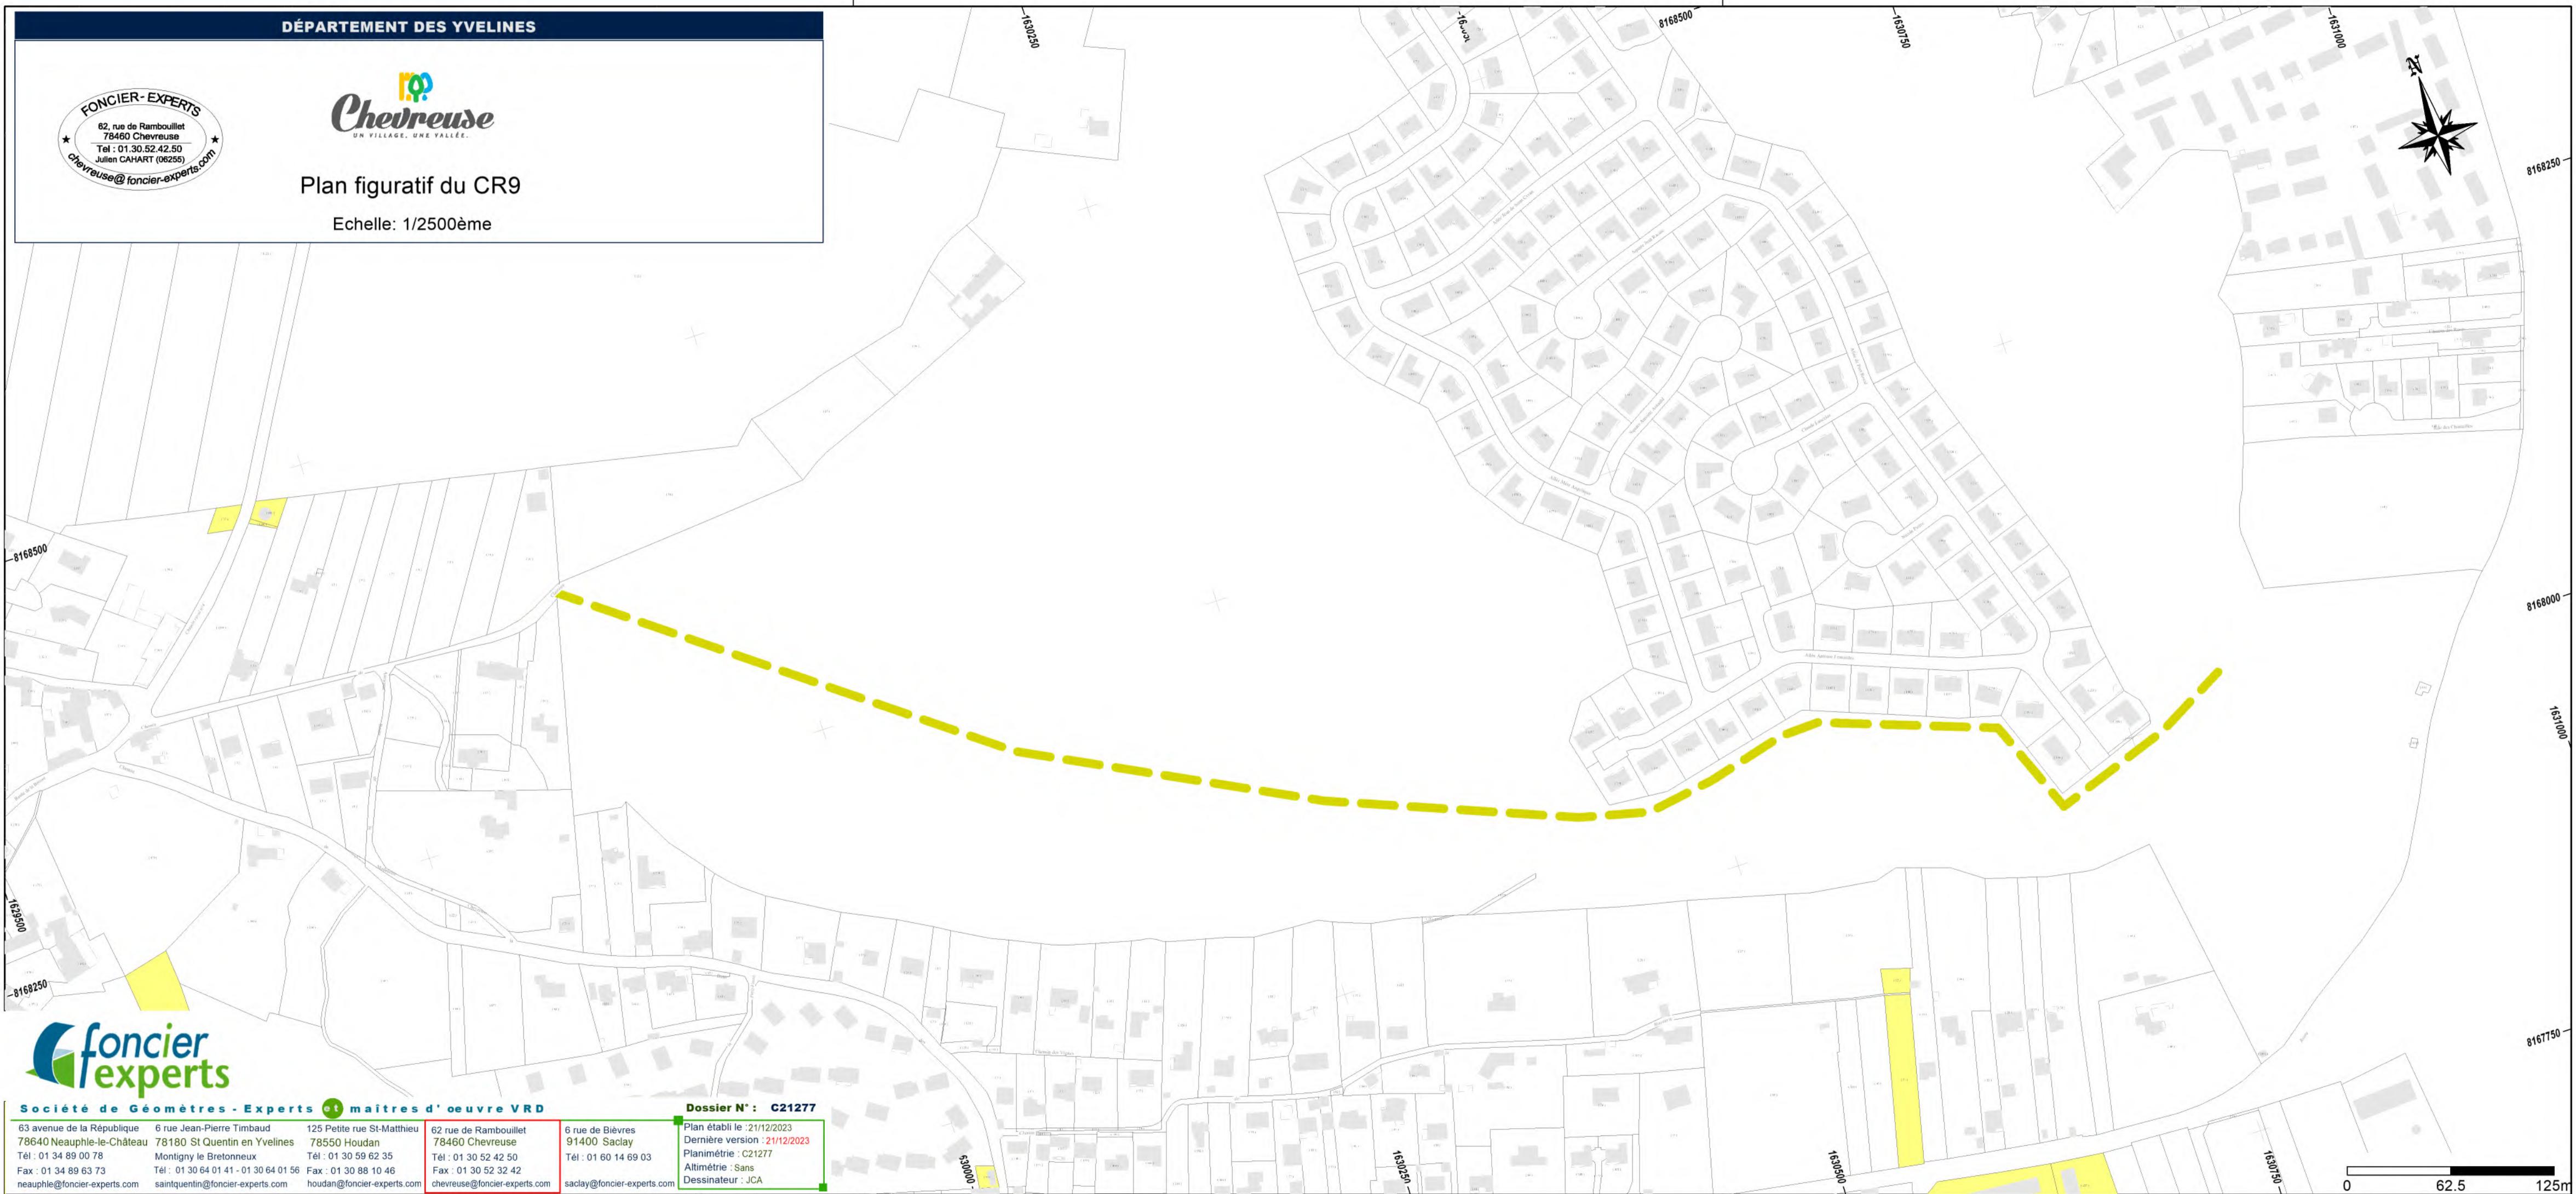

Société de Géomètres - Experts et maitres d'œuvre VRD

63 avenue de la République  
78640 Neauphe-le-Château  
Tél : 01 34 89 00 78  
Fax : 01 34 89 63 73  
neauphe@foncier-experts.com

6 rue Jean-Pierre Timbaud  
78180 St Quentin en Yvelines  
Montigny le Bretonneux  
Tél : 01 30 64 01 41 - 01 30 64 01 56  
Fax : 01 30 88 10 46  
stquentin@foncier-experts.com

125 Petite rue St-Matthieu  
78550 Houdan  
Tél : 01 30 59 62 35  
Fax : 01 30 64 01 56  
houdan@foncier-experts.com

62 rue de Bièvres  
91400 Saclay  
Tél : 01 30 52 42 50  
Fax : 01 30 60 14 69 03  
saclay@foncier-experts.com

Dossier N°: C21277

Plan établi le : 21/12/2023  
Dernière version : 21/12/2023  
Planimétrie : C21277  
Altimétrie : Sans  
Dessinateur : JCA

0 62.5 125m



## Plan figuratif du CR10

Echelle: 1/2500ème

1630750

1631000




8169500

8169250

8169000

1630750

0 62.5 125m

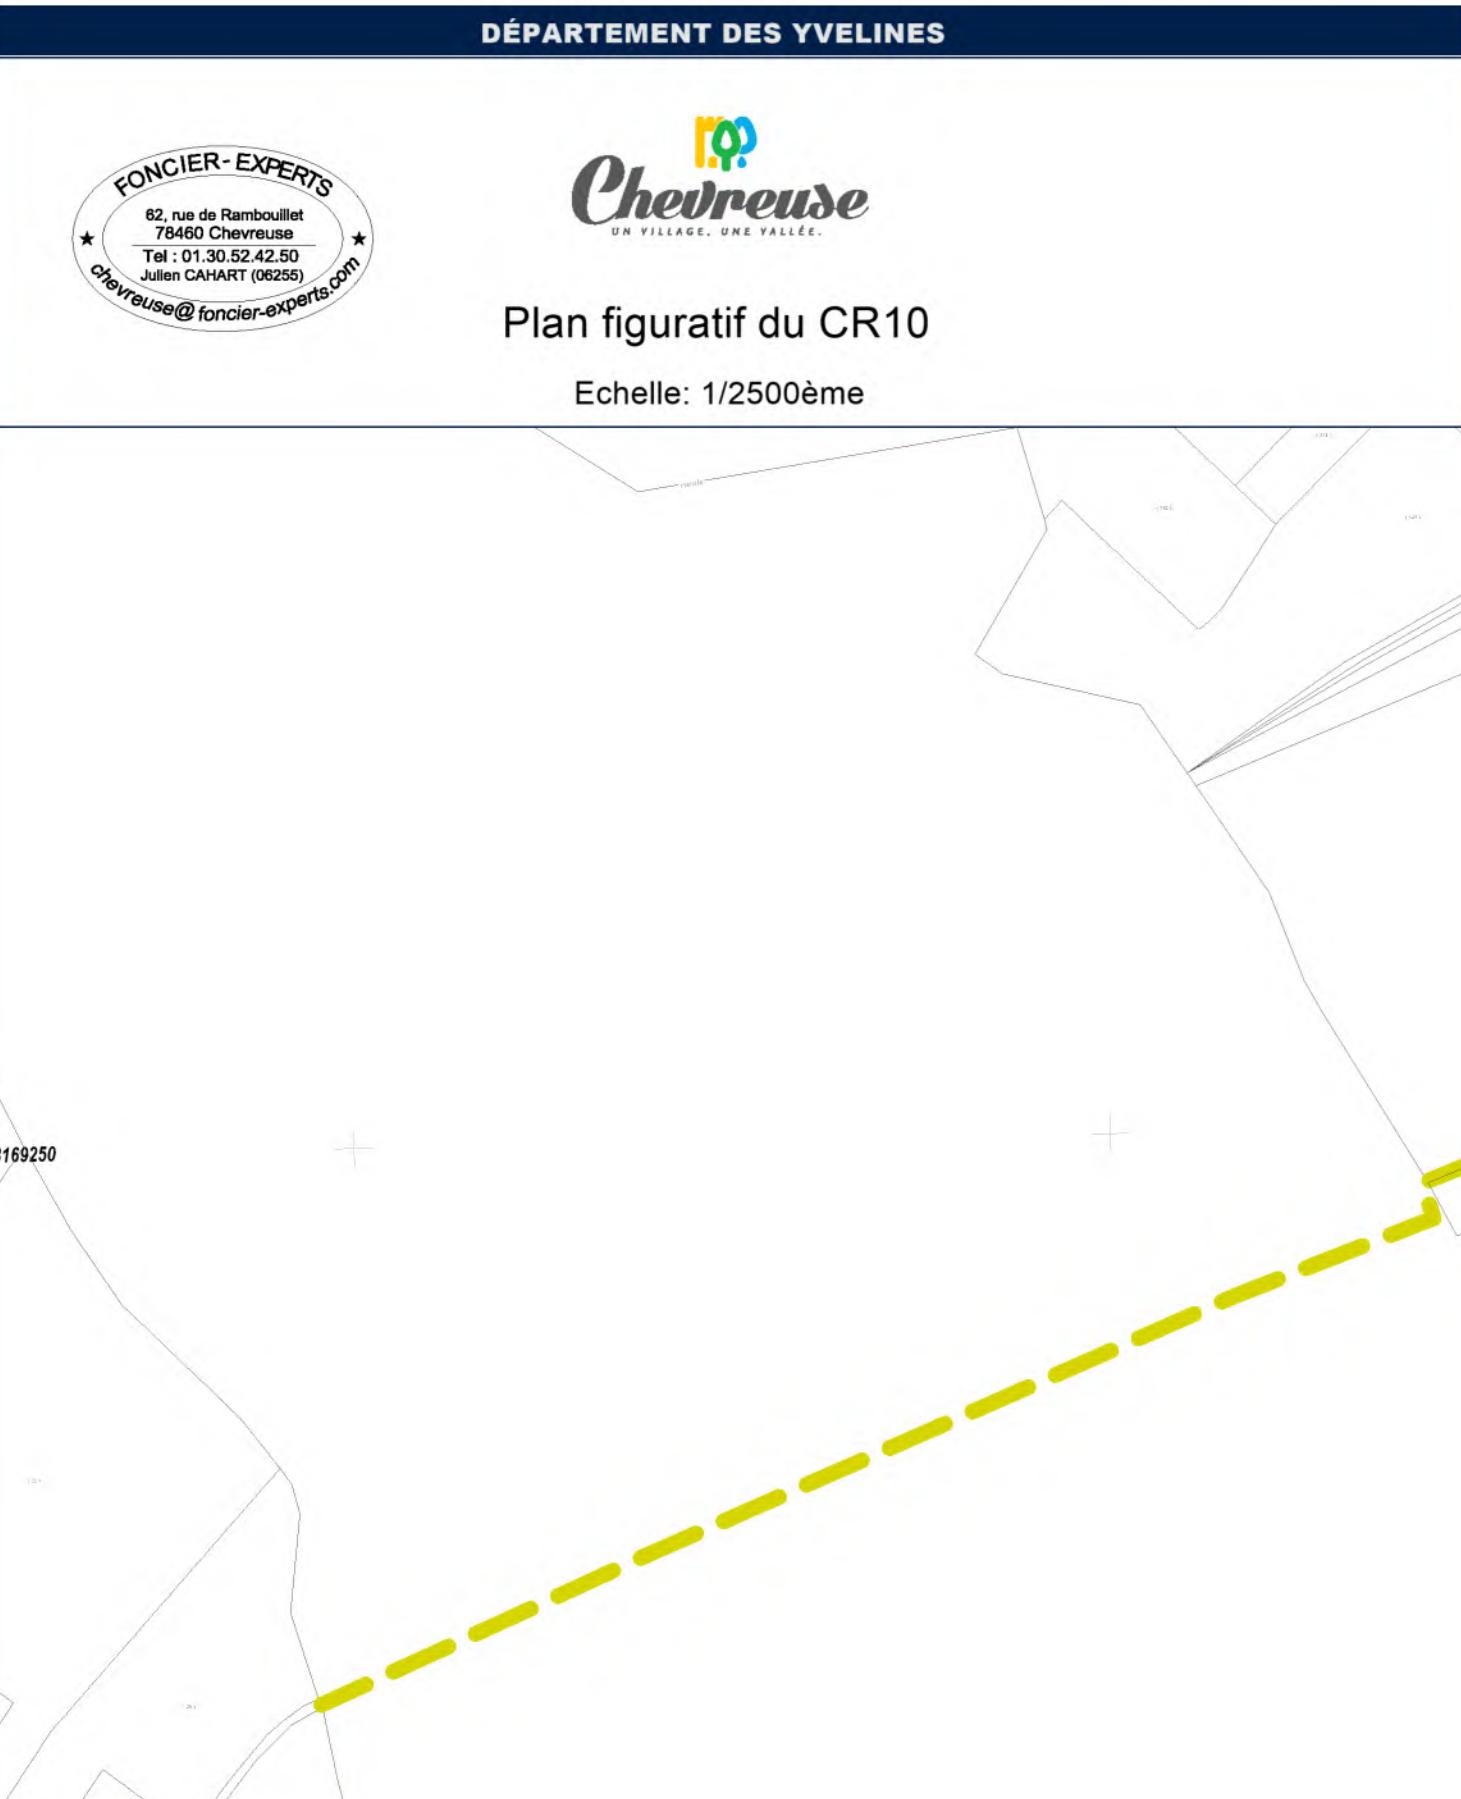

Société de Géomètres - Experts et maitres d'œuvre VRD

63 avenue de la République  
78640 Neauphe-le-Château  
Tél : 01 34 89 00 78  
Fax : 01 34 89 63 73  
neauphe@foncier-experts.com

6 rue Jean-Pierre Timbaud  
78180 St Quentin en Yvelines  
Tél : 01 30 64 01 41 - 01 30 64 01 56  
Fax : 01 30 88 10 46  
saintquentin@foncier-experts.com

125 Petite rue St-Matthieu  
78550 Houdan  
Tél : 01 30 59 62 35  
Fax : 01 30 88 10 46  
houdan@foncier-experts.com

62 rue de Rambouillet  
78460 Chevreuse  
Tél : 01 30 52 42 50  
Fax : 01 30 52 32 42  
chevreuse@foncier-experts.com

Dossier N° : C21277

Plan établi le : 21/12/2023  
Dernière version : 21/12/2023  
Planimétrie : C21277  
Altimétrie : Sans  
Dessinateur : JCA



## Plan figuratif du CR11

Echelle: 1/1500ème

8169900

8169900



Société de Géomètres - Experts et maîtres d'œuvre VRD

63 avenue de la République  
78640 Neauphle-le-Château  
Tél : 01 34 89 00 78  
Fax : 01 34 89 63 73  
neauphle@foncier-experts.com

6 rue Jean-Pierre Timbaud  
78180 St Quentin en Yvelines  
Montigny le Bretonneux  
Tél : 01 30 64 01 41 - 01 30 64 01 56  
saintquentin@foncier-experts.com

125 Petite rue St-Matthieu  
78550 Houdan  
Tél : 01 30 59 62 35  
Fax : 01 30 88 10 46  
houdan@foncier-experts.com

62 rue de Rambouillet  
78460 Chevreuse  
Tél : 01 30 52 42 50  
Fax : 01 30 52 32 42  
chevreuse@foncier-experts.com

6 rue de Bièvres  
91400 Saclay  
Tél : 01 60 14 69 03  
saclay@foncier-experts.com


Plan établi le : 21/12/2023  
Dernière version : 21/12/2023  
Planimétrie : C21277  
Altimétrie : Sans  
Dessinateur : JCA

Dossier N° : C21277



## Plan figuratif du CR12

Echelle: 1/1500ème

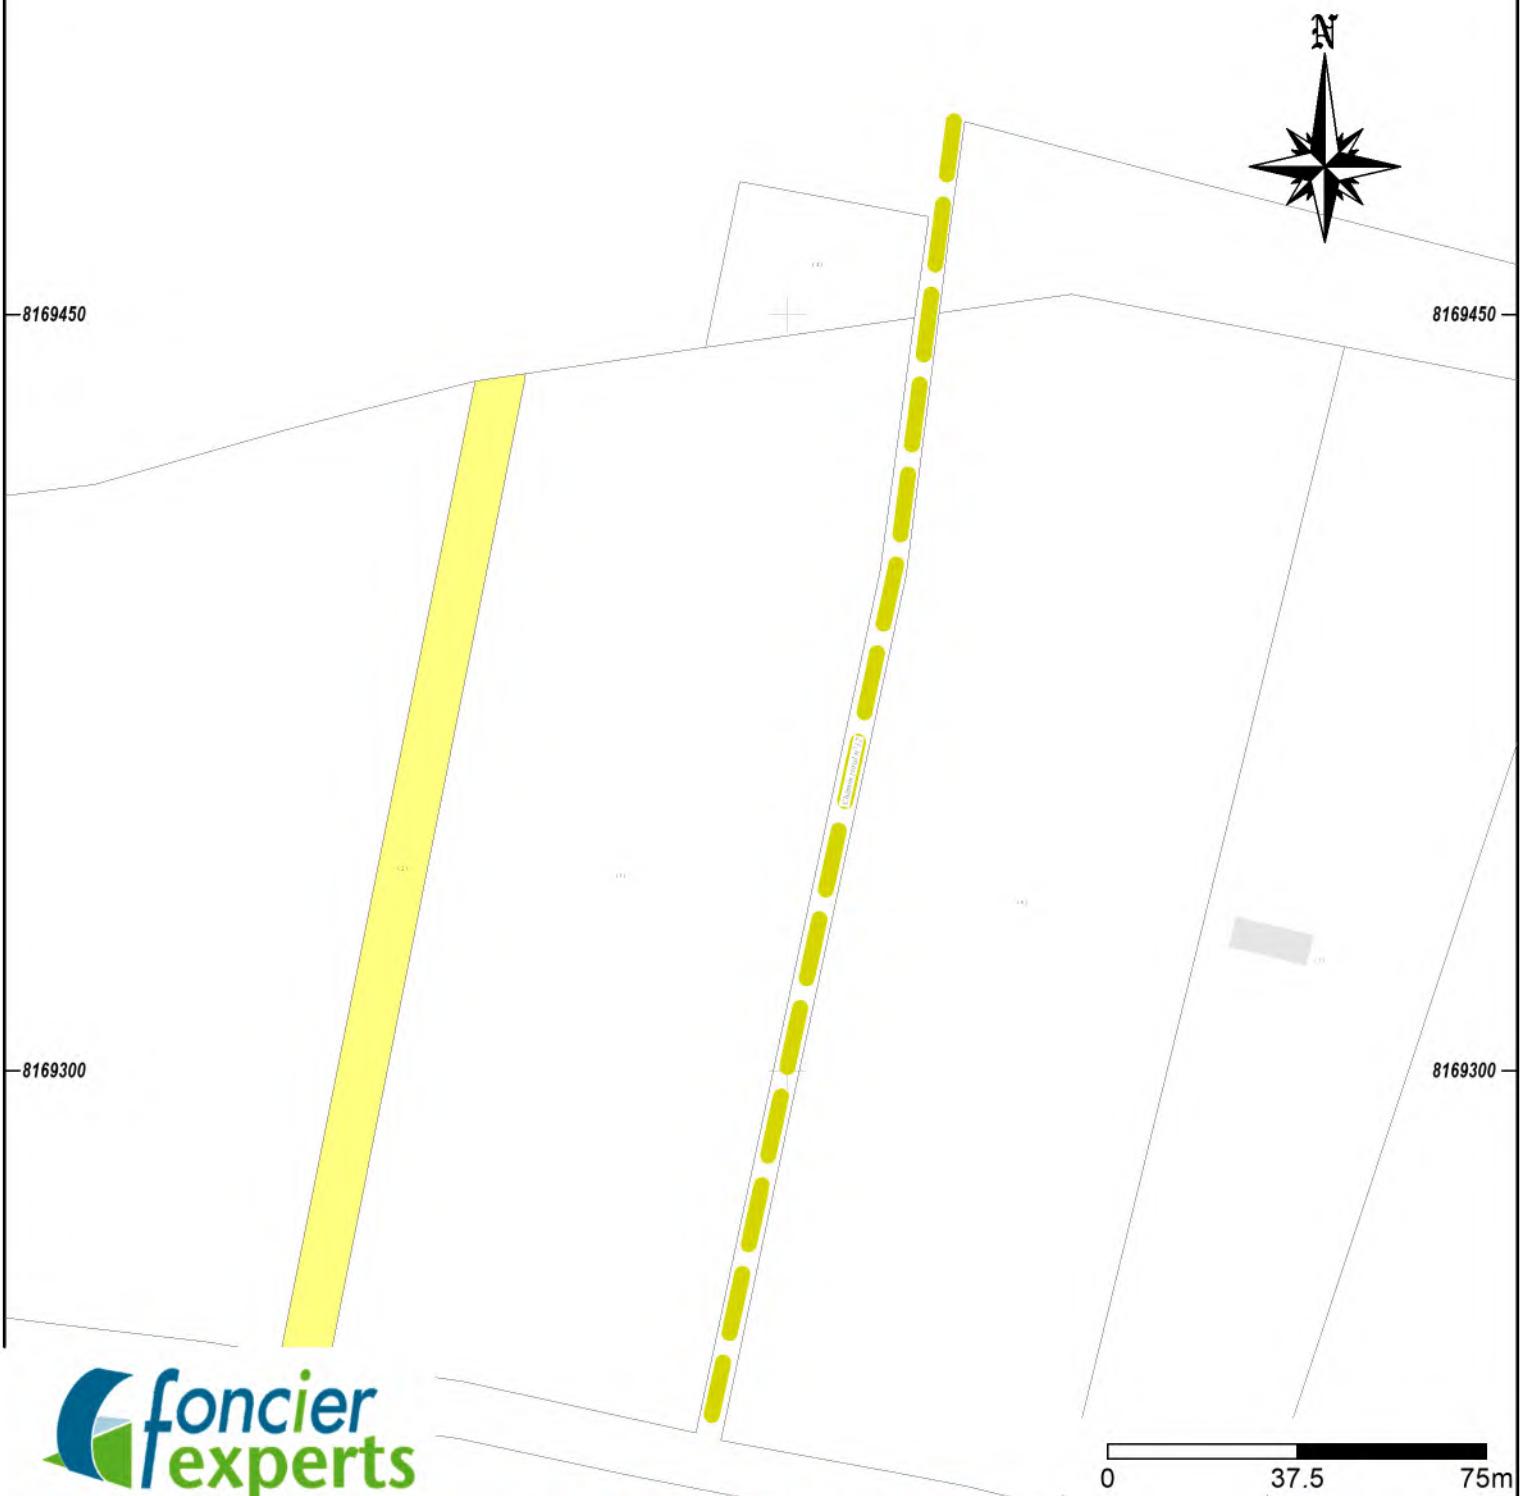

**foncier experts**

Société de Géomètres - Experts et maîtres d'œuvre VRD

63 avenue de la République  
78640 Neauphle-le-Château  
Tél : 01 34 89 00 78  
Fax : 01 34 89 63 73  
neauphle@foncier-experts.com

6 rue Jean-Pierre Timbaud  
78180 St Quentin en Yvelines  
Montigny le Bretonneux  
Tél : 01 30 64 01 41 - 01 30 64 01 56  
saintquentin@foncier-experts.com

125 Petite rue St-Matthieu  
78550 Houdan  
Tél : 01 30 59 62 35  
Fax : 01 30 88 10 46  
houdan@foncier-experts.com

62 rue de Rambouillet  
78460 Chevreuse  
Tél : 01 30 52 42 50  
Fax : 01 30 52 32 42  
chevreuse@foncier-experts.com

6 rue de Bièvres  
91400 Saclay  
Tél : 01 60 14 69 03  
saclay@foncier-experts.com


Plan établi le : 21/12/2023  
Dernière version : 21/12/2023  
Planimétrie : C21277  
Altimétrie : Sans  
Dessinateur : JCA

Dossier N° : C21277



## Plan figuratif du CR14

Echelle: 1/1500ème

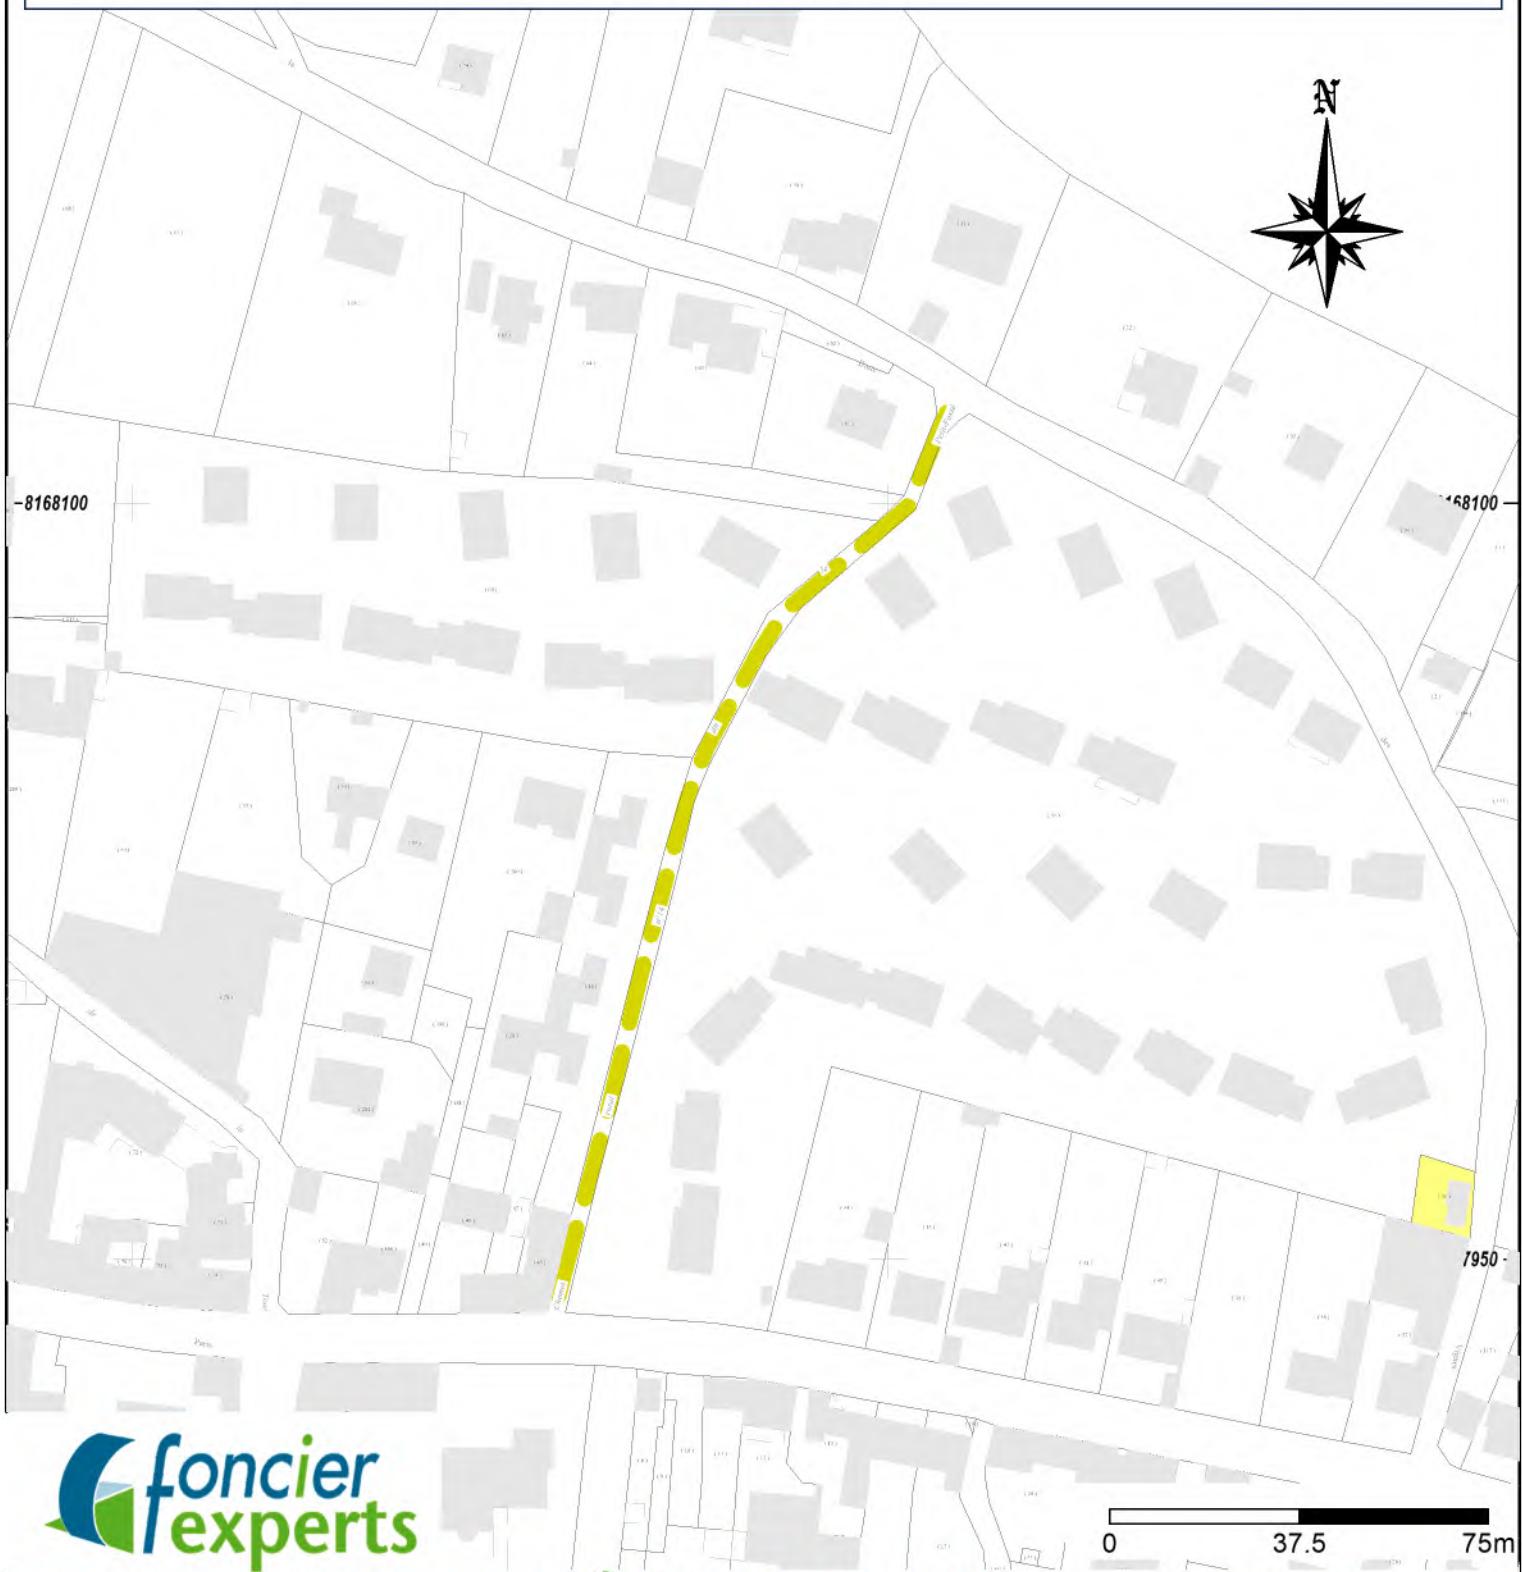


Société de Géomètres - Experts et maîtres d'œuvre VRD

63 avenue de la République 78640 Neauphle-le-Château	6 rue Jean-Pierre Timbaud 78180 St Quentin en Yvelines	125 Petite rue St-Matthieu 78550 Houdan	62 rue de Rambouillet 78460 Chevreuse	6 rue de Bièvres 91400 Saclay	Plan établi le : 21/12/2023 Dernière version : 21/12/2023 Planimétrie : C21277 Altimétrie : Sans Dessinateur : JCA
Tél : 01 34 89 00 78 Fax : 01 34 89 63 73 neauphle@foncier-experts.com	Montigny le Bretonneux Tél : 01 30 64 01 41 - 01 30 64 01 56 saintquentin@foncier-experts.com	Tél : 01 30 59 62 35 Fax : 01 30 88 10 46 houdan@foncier-experts.com	Tél : 01 30 52 42 50 Fax : 01 30 52 32 42 chevreuse@foncier-experts.com	Tél : 01 60 14 69 03 saclay@foncier-experts.com	



## Plan figuratif du CR15

Echelle: 1/1500ème

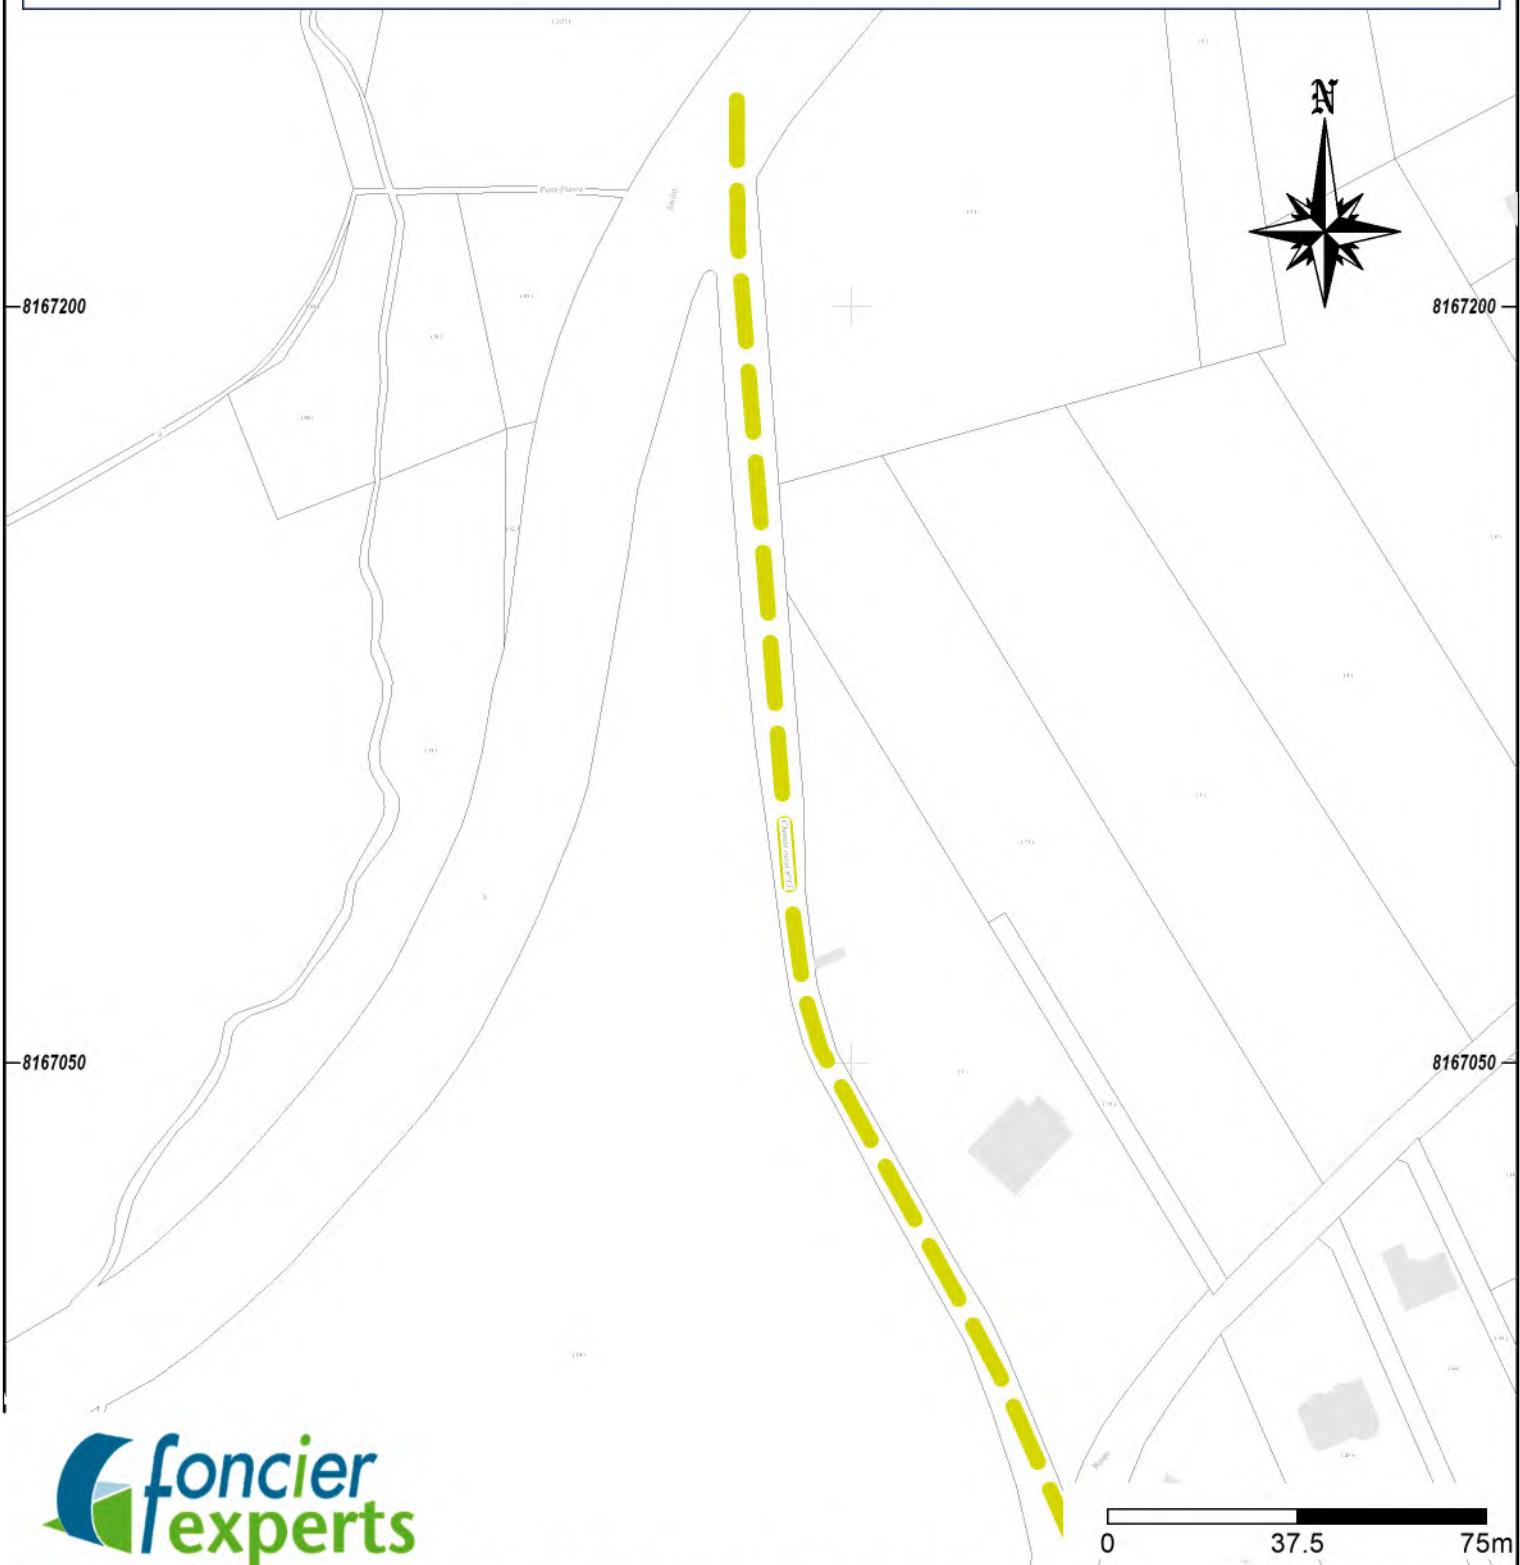

Société de Géomètres - Experts et maîtres d'œuvre VRD

63 avenue de la République 78640 Neauphle-le-Château	6 rue Jean-Pierre Timbaud 78180 St Quentin en Yvelines	125 Petite rue St-Matthieu 78550 Houdan	62 rue de Rambouillet 78460 Chevreuse	6 rue de Bièvres 91400 Saclay	Plan établi le : 21/12/2023 Dernière version : 21/12/2023 Planimétrie : C21277 Altimétrie : Sans Dessinateur : JCA
Tél : 01 34 89 00 78 Fax : 01 34 89 63 73 neauphle@foncier-experts.com	Montigny le Bretonneux Tél : 01 30 64 01 41 - 01 30 64 01 56 saintquentin@foncier-experts.com	Tél : 01 30 59 62 35 Fax : 01 30 88 10 46 houdan@foncier-experts.com	Tél : 01 30 52 42 50 Fax : 01 30 52 32 42 chevreuse@foncier-experts.com	Tél : 01 60 14 69 03 saclay@foncier-experts.com	



DÉPARTEMENT DES YVELINES



Chevreuse  
UN VILLAGE, UNE VALLÉE.

Plan figuratif du CR17

Echelle: 1/2500ème

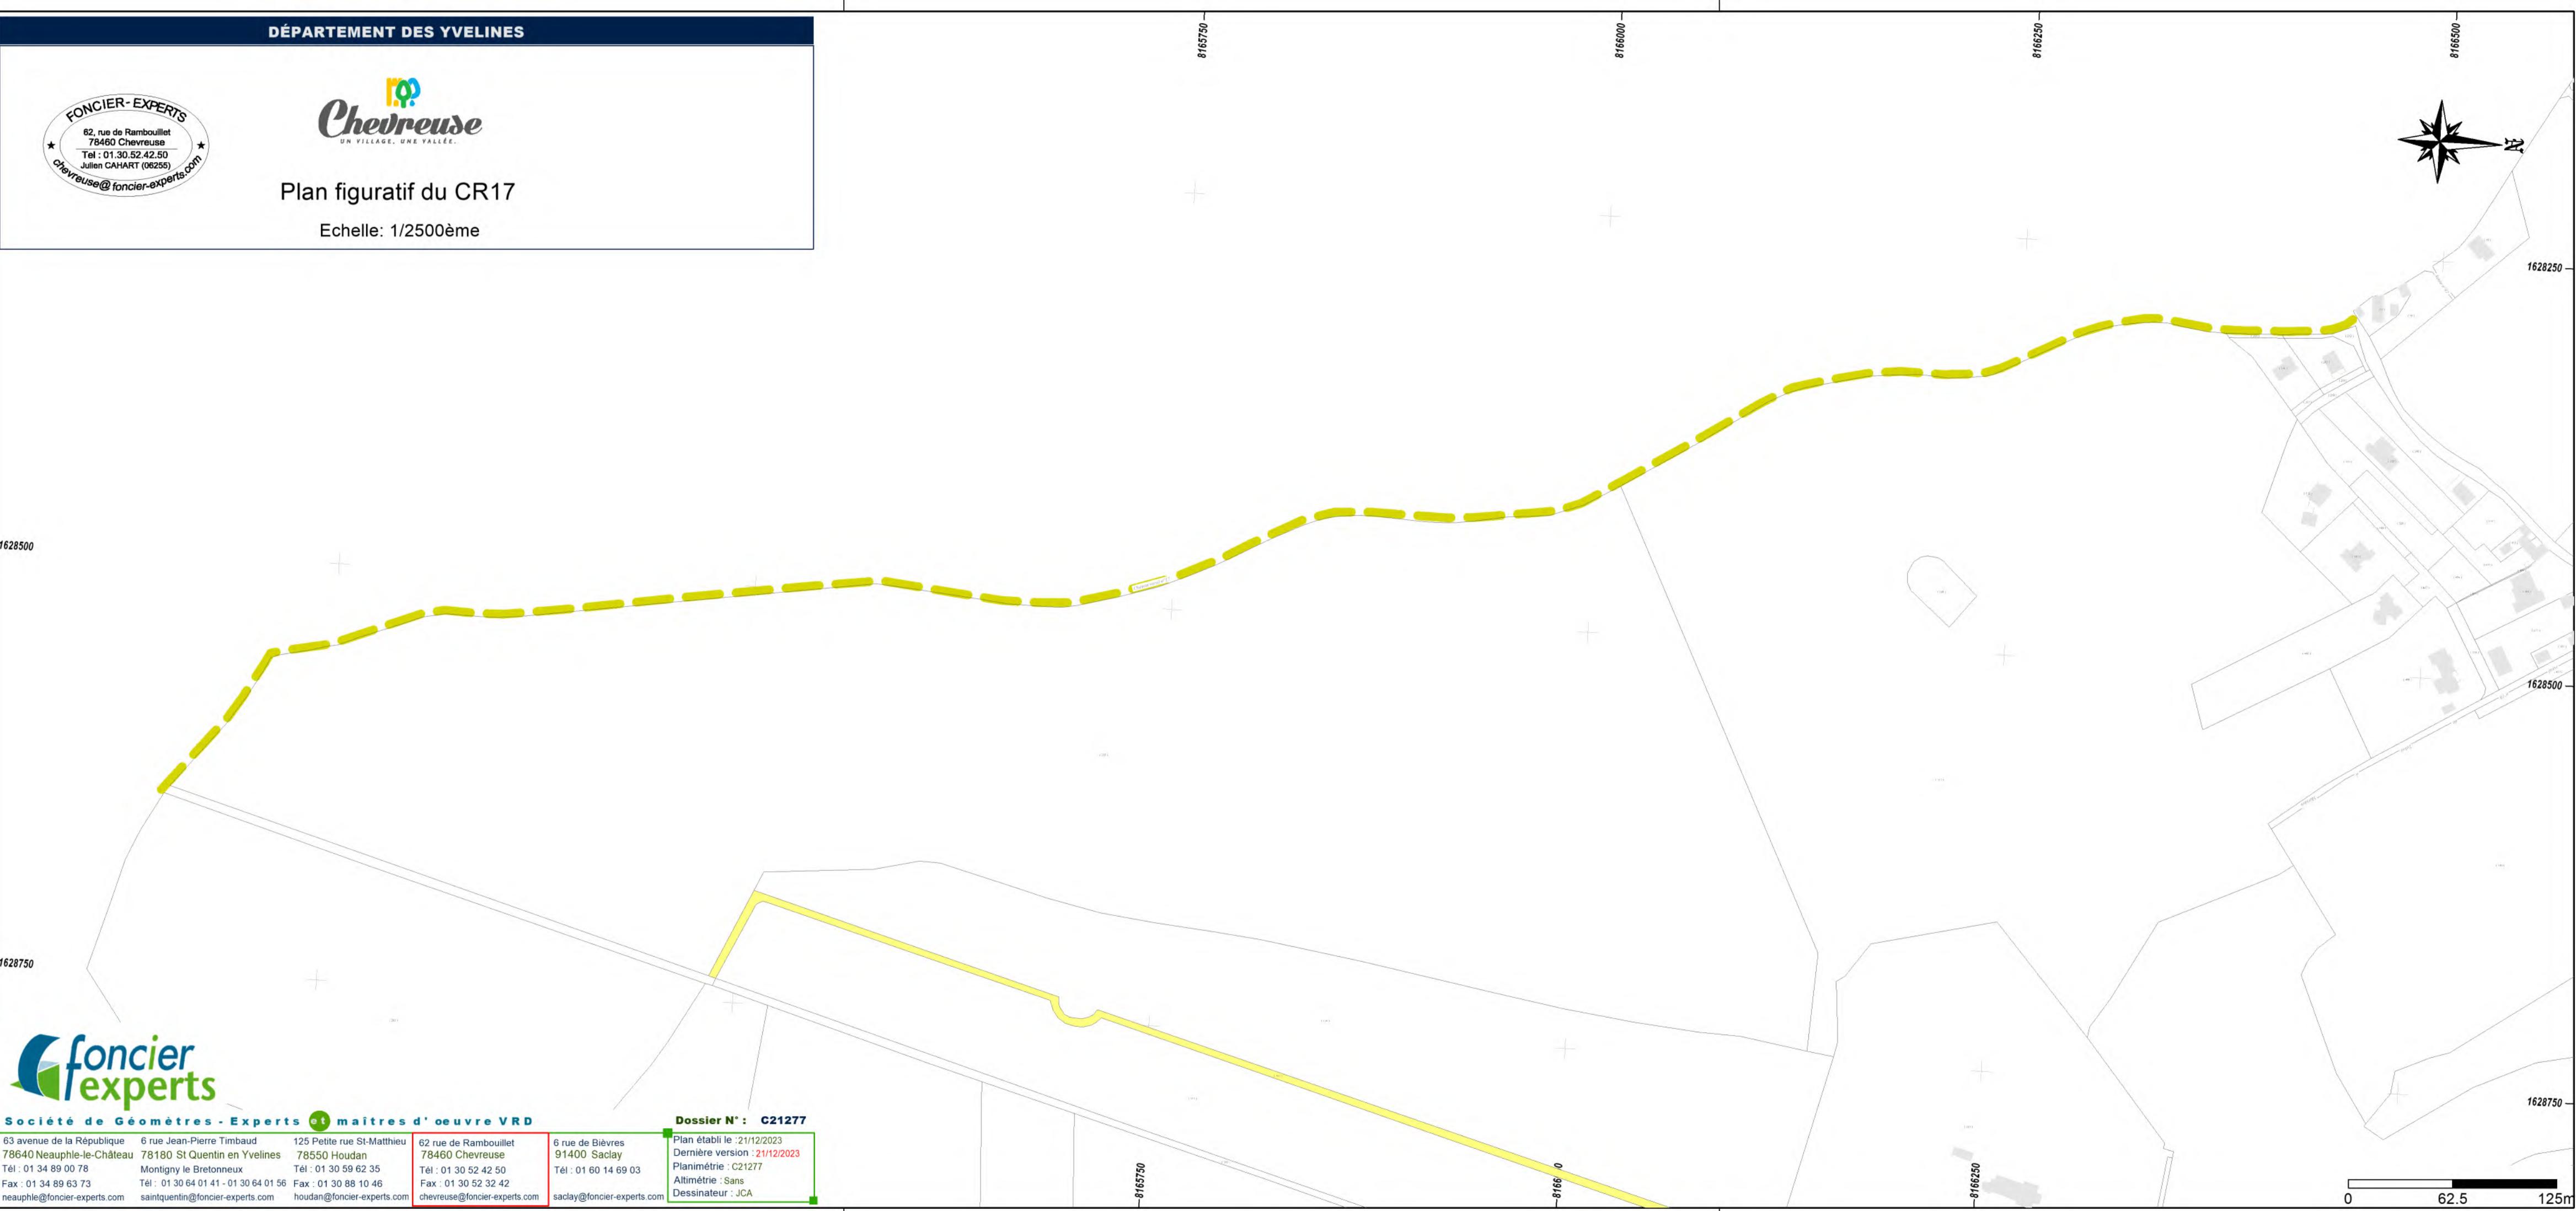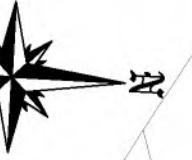

**foncier experts**

Société de Géomètres - Experts et maitres d'œuvre VRD

63 avenue de la République  
78640 Neauphe-le-Château  
Tél : 01 34 89 00 78  
Fax : 01 34 89 63 73  
neauphe@foncier-experts.com

6 rue Jean-Pierre Timbaud  
78180 St Quentin en Yvelines  
Tél : 01 30 64 01 41 - 01 30 64 01 56  
Fax : 01 30 88 10 46  
saintquentin@foncier-experts.com

125 Petite rue St-Mathieu  
78550 Houdan  
Tél : 01 30 59 62 35  
Fax : 01 30 52 32 42  
houdan@foncier-experts.com

62 rue de Rambouillet  
78460 Chevreuse  
Tél : 01 30 52 42 50  
Fax : 01 30 14 69 03  
chevreuse@foncier-experts.com


Dossier N°: C21277  
Plan établi le : 21/12/2023  
Dernière version : 21/12/2023  
Planimétrie : C21277  
Altimétrie : Sans  
Dessinateur : JCA

0 62.5 125m



## Plan figuratif du CR18

Echelle: 1/1500ème

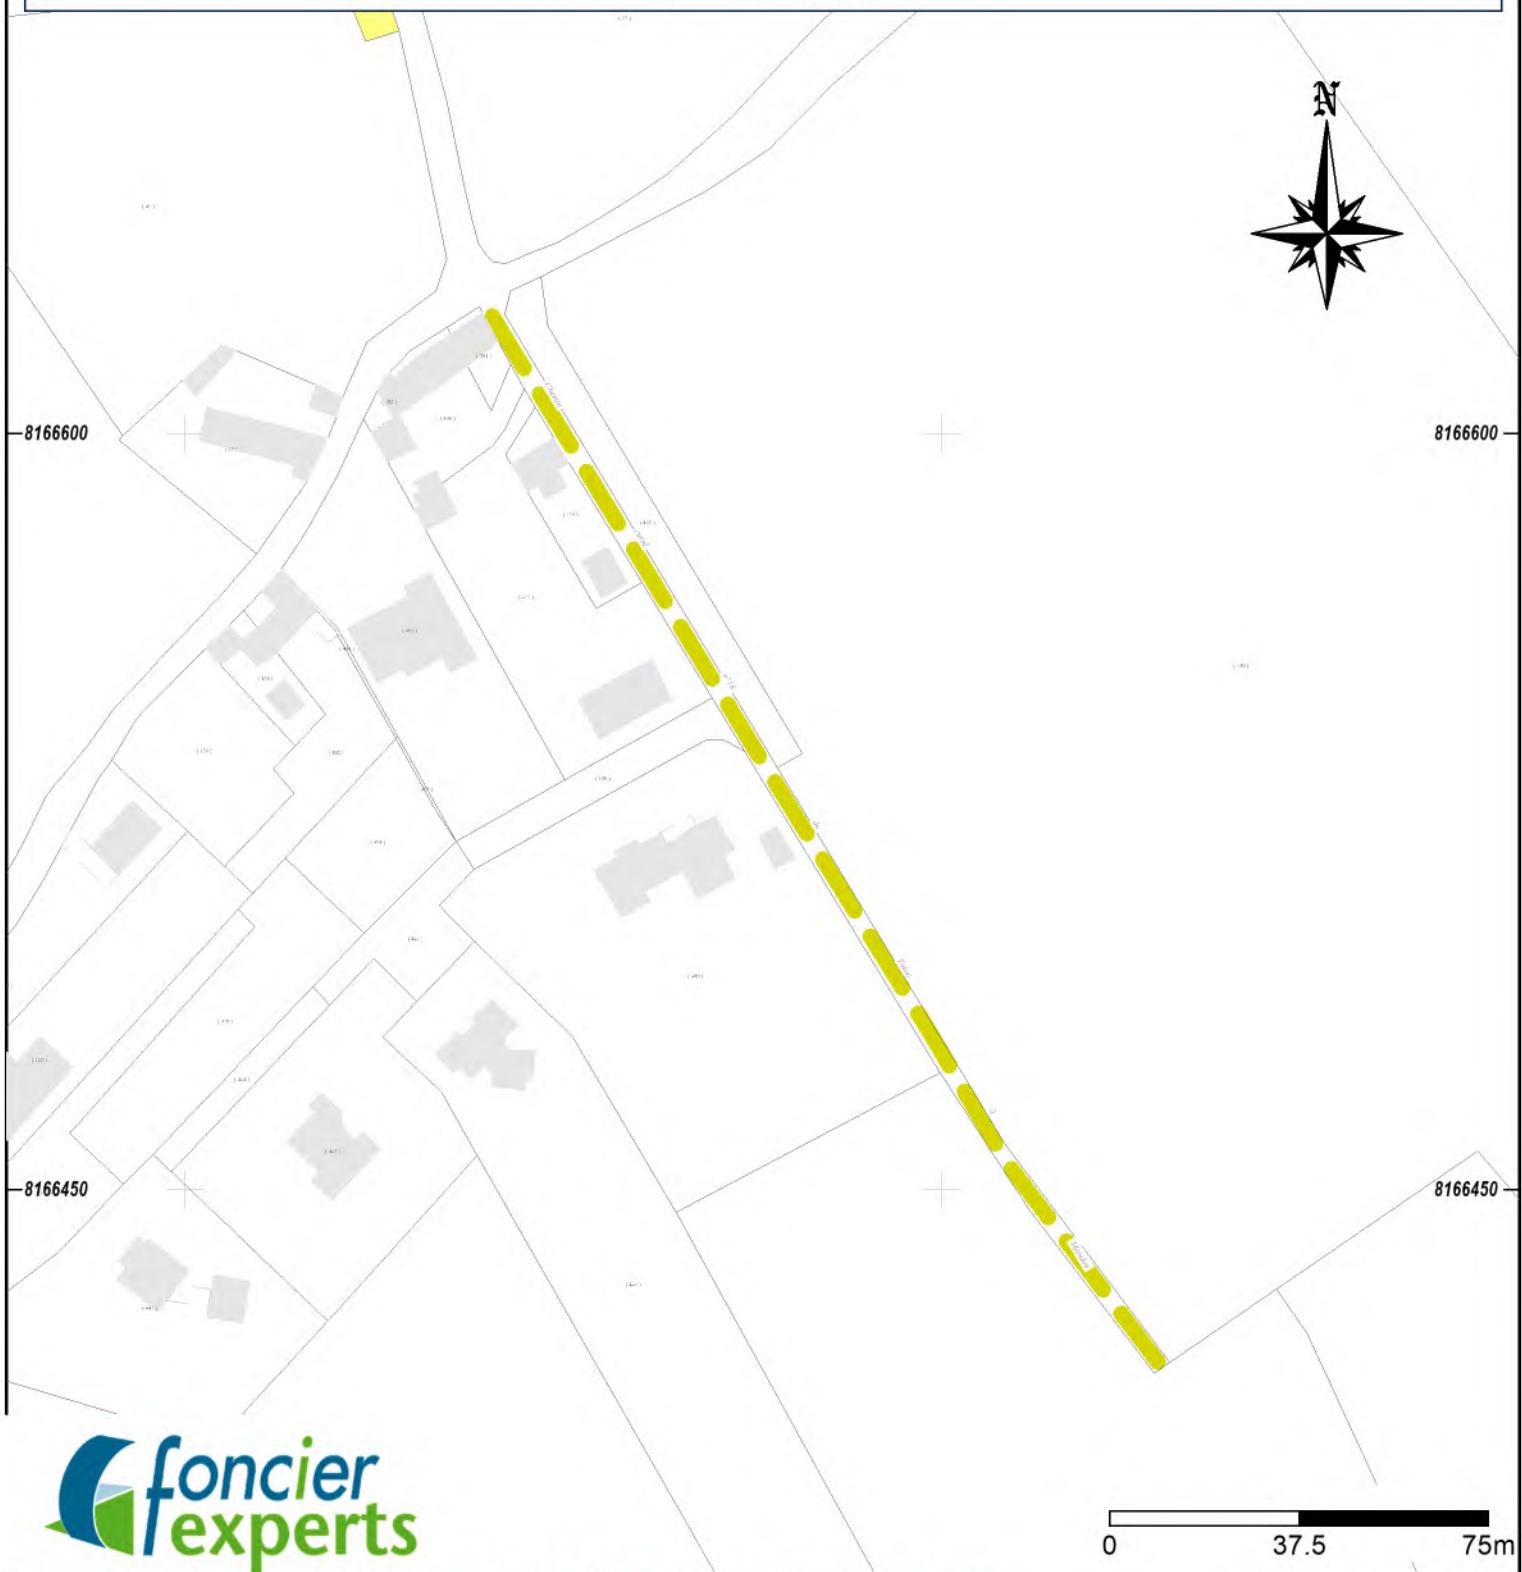


Société de Géomètres - Experts et maîtres d'œuvre VRD

63 avenue de la République 78640 Neauphle-le-Château	6 rue Jean-Pierre Timbaud 78180 St Quentin en Yvelines	125 Petite rue St-Matthieu 78550 Houdan	62 rue de Rambouillet 78460 Chevreuse	6 rue de Bièvres 91400 Saclay	Plan établi le : 21/12/2023 Dernière version : 21/12/2023 Planimétrie : C21277 Altimétrie : Sans Dessinateur : JCA
Tél : 01 34 89 00 78 Fax : 01 34 89 63 73 neauphle@foncier-experts.com	Montigny le Bretonneux Tél : 01 30 64 01 41 - 01 30 64 01 56 saintquentin@foncier-experts.com	Tél : 01 30 59 62 35 Fax : 01 30 88 10 46 houdan@foncier-experts.com	Tél : 01 30 52 42 50 Fax : 01 30 52 32 42 chevreuse@foncier-experts.com	Tél : 01 60 14 69 03 saclay@foncier-experts.com	



## Plan figuratif du CR19

Echelle: 1/2500ème

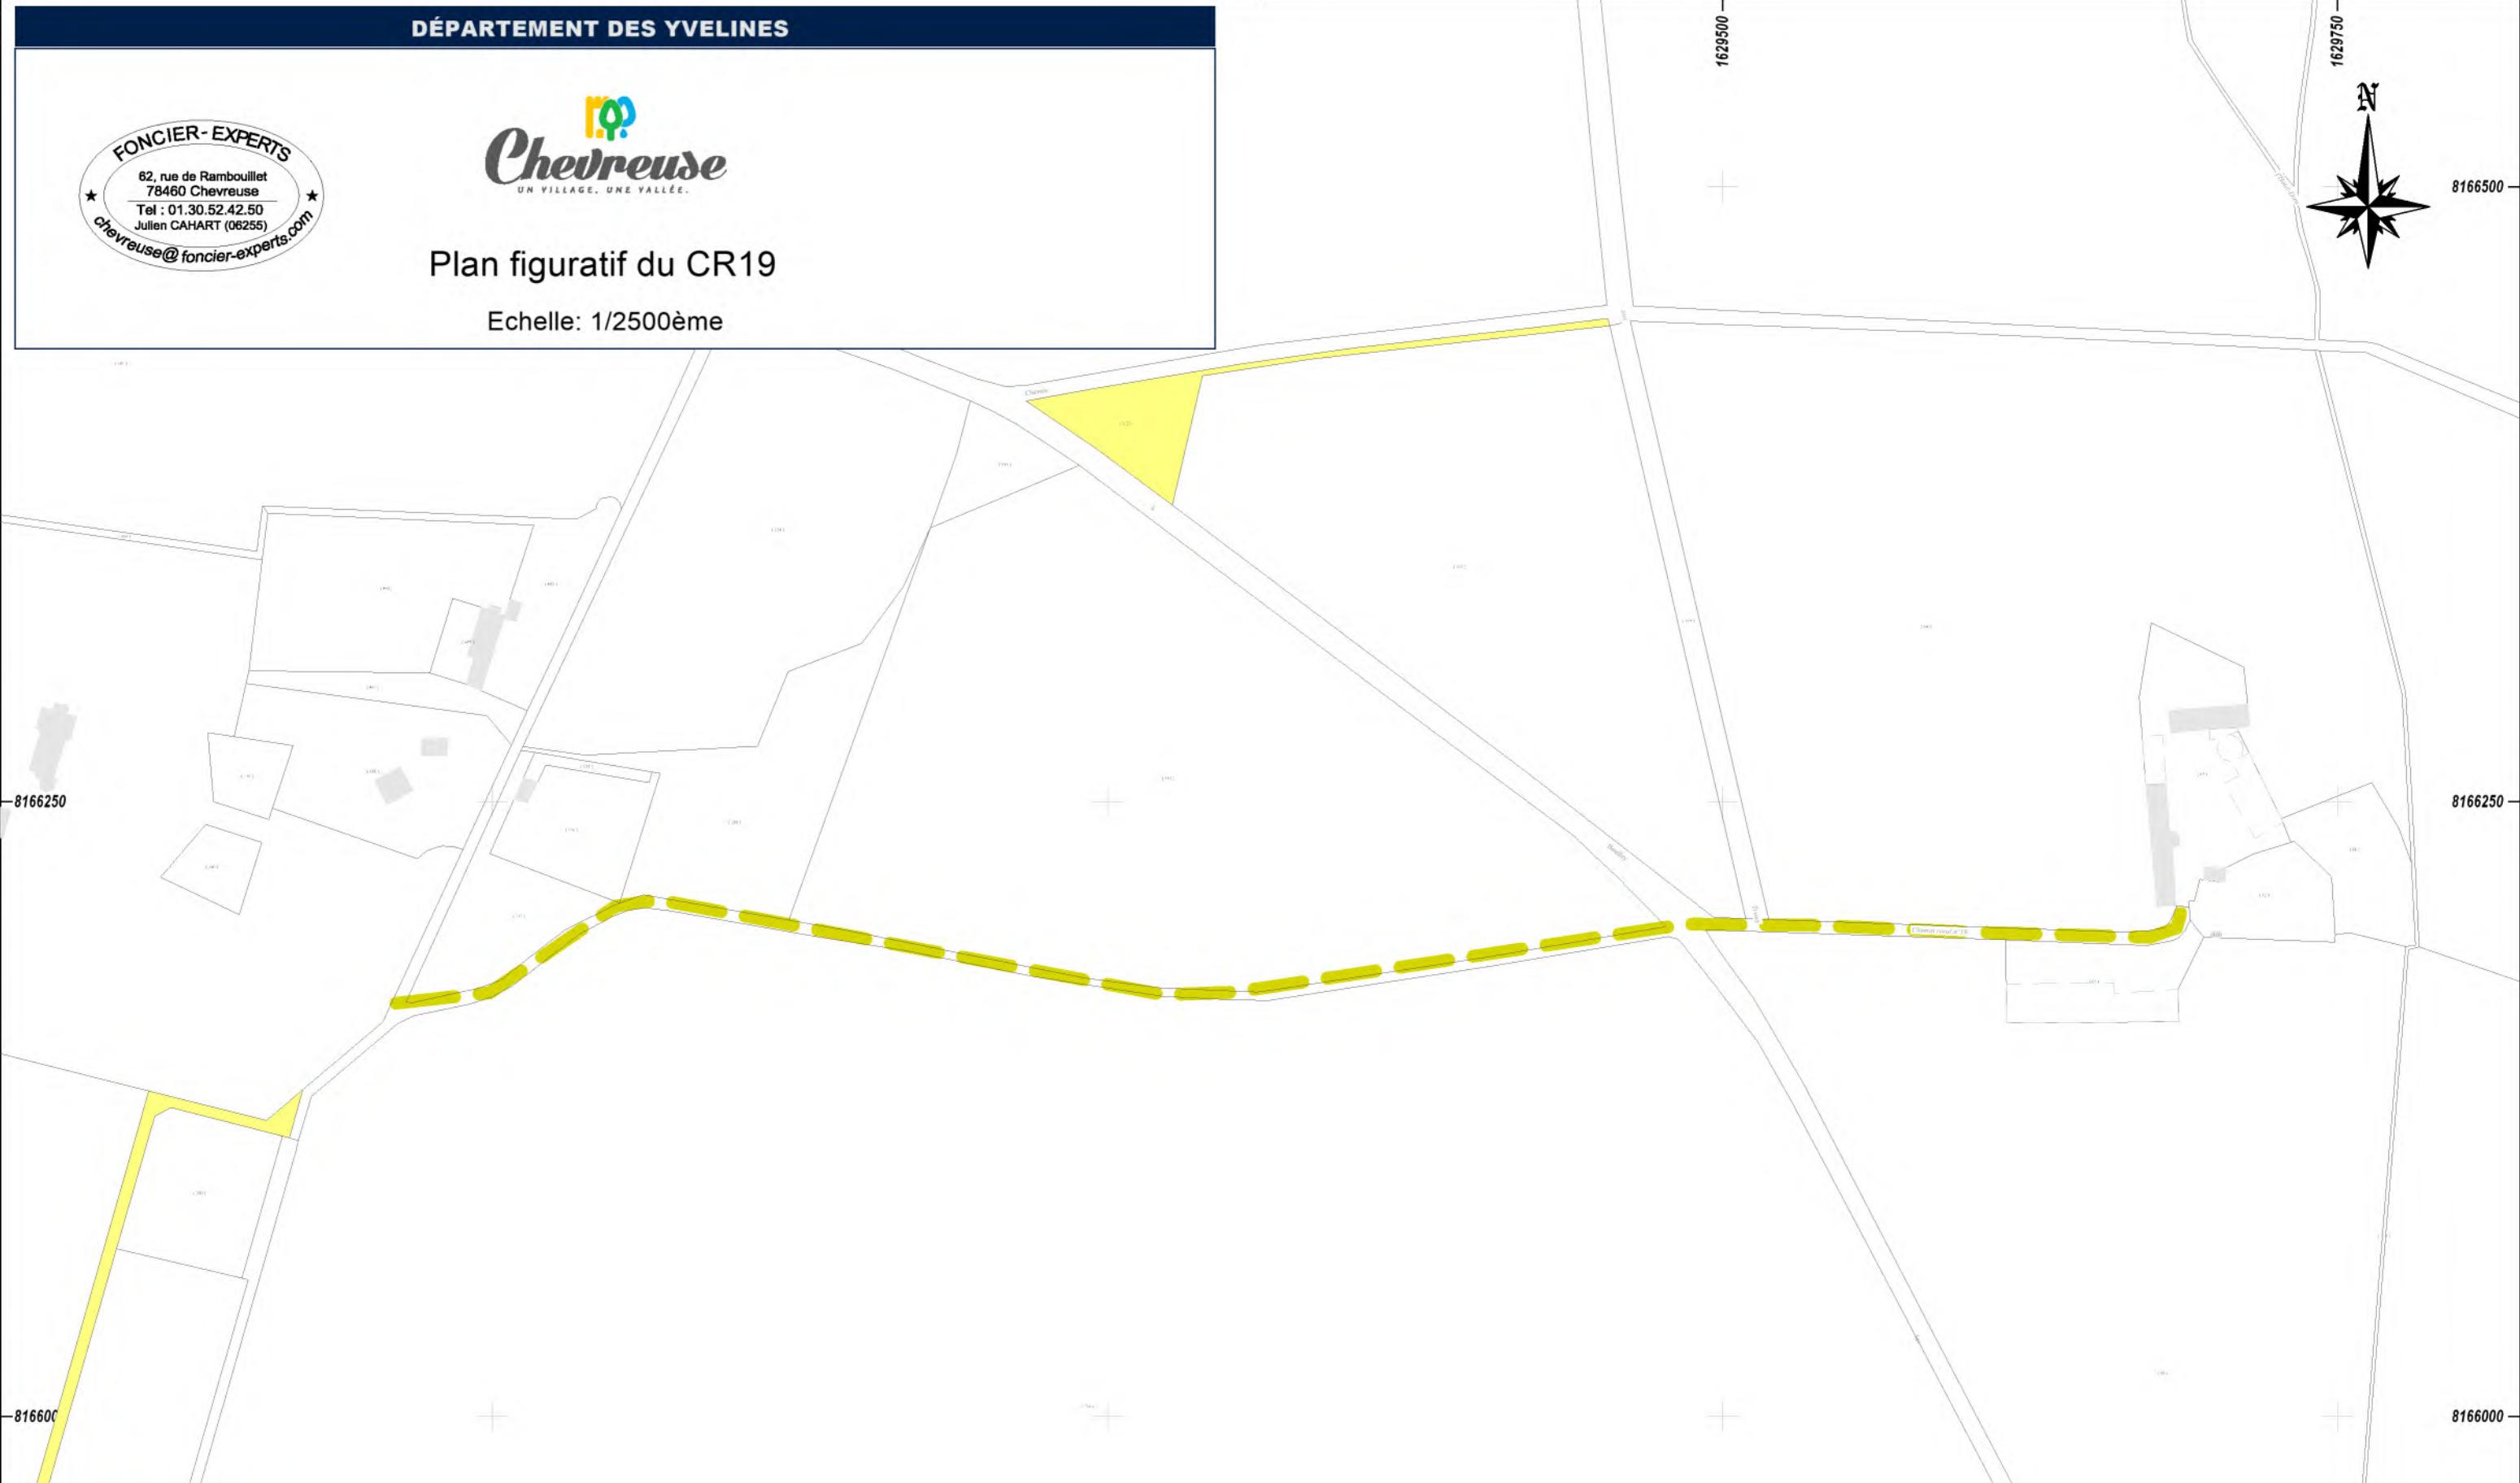

Société de Géomètres - Experts et maitres d'œuvre VRD

63 avenue de la République  
78640 Neauphe-le-Château  
Tél : 01 34 89 00 78  
Fax : 01 34 89 63 73  
neauphe@foncier-experts.com

6 rue Jean-Pierre Timbaud  
78180 St Quentin en Yvelines  
Tél : 01 30 64 01 41 - 01 30 64 01 56  
Fax : 01 30 88 10 46  
saintquentin@foncier-experts.com

125 Petite rue St-Matthieu  
78550 Houdan  
Tél : 01 30 59 62 35  
Fax : 01 30 88 10 46  
houdan@foncier-experts.com

62 rue de Rambouillet  
78460 Chevreuse  
Tél : 01 30 52 42 50  
Fax : 01 30 52 32 42  
chevreuse@foncier-experts.com

Dossier N° : C21277

Plan établi le : 21/12/2023  
Dernière version : 21/12/2023  
Planimétrie : C21277  
Altimétrie : Sans  
Dessinateur : JCA

1629500

0 62.5 125m

125m


DÉPARTEMENT DES YVELINES



**Chevreuse**  
UN VILLAGE, UNE VALLÉE.

Plan figuratif du CR20

Echelle: 1/2500ème

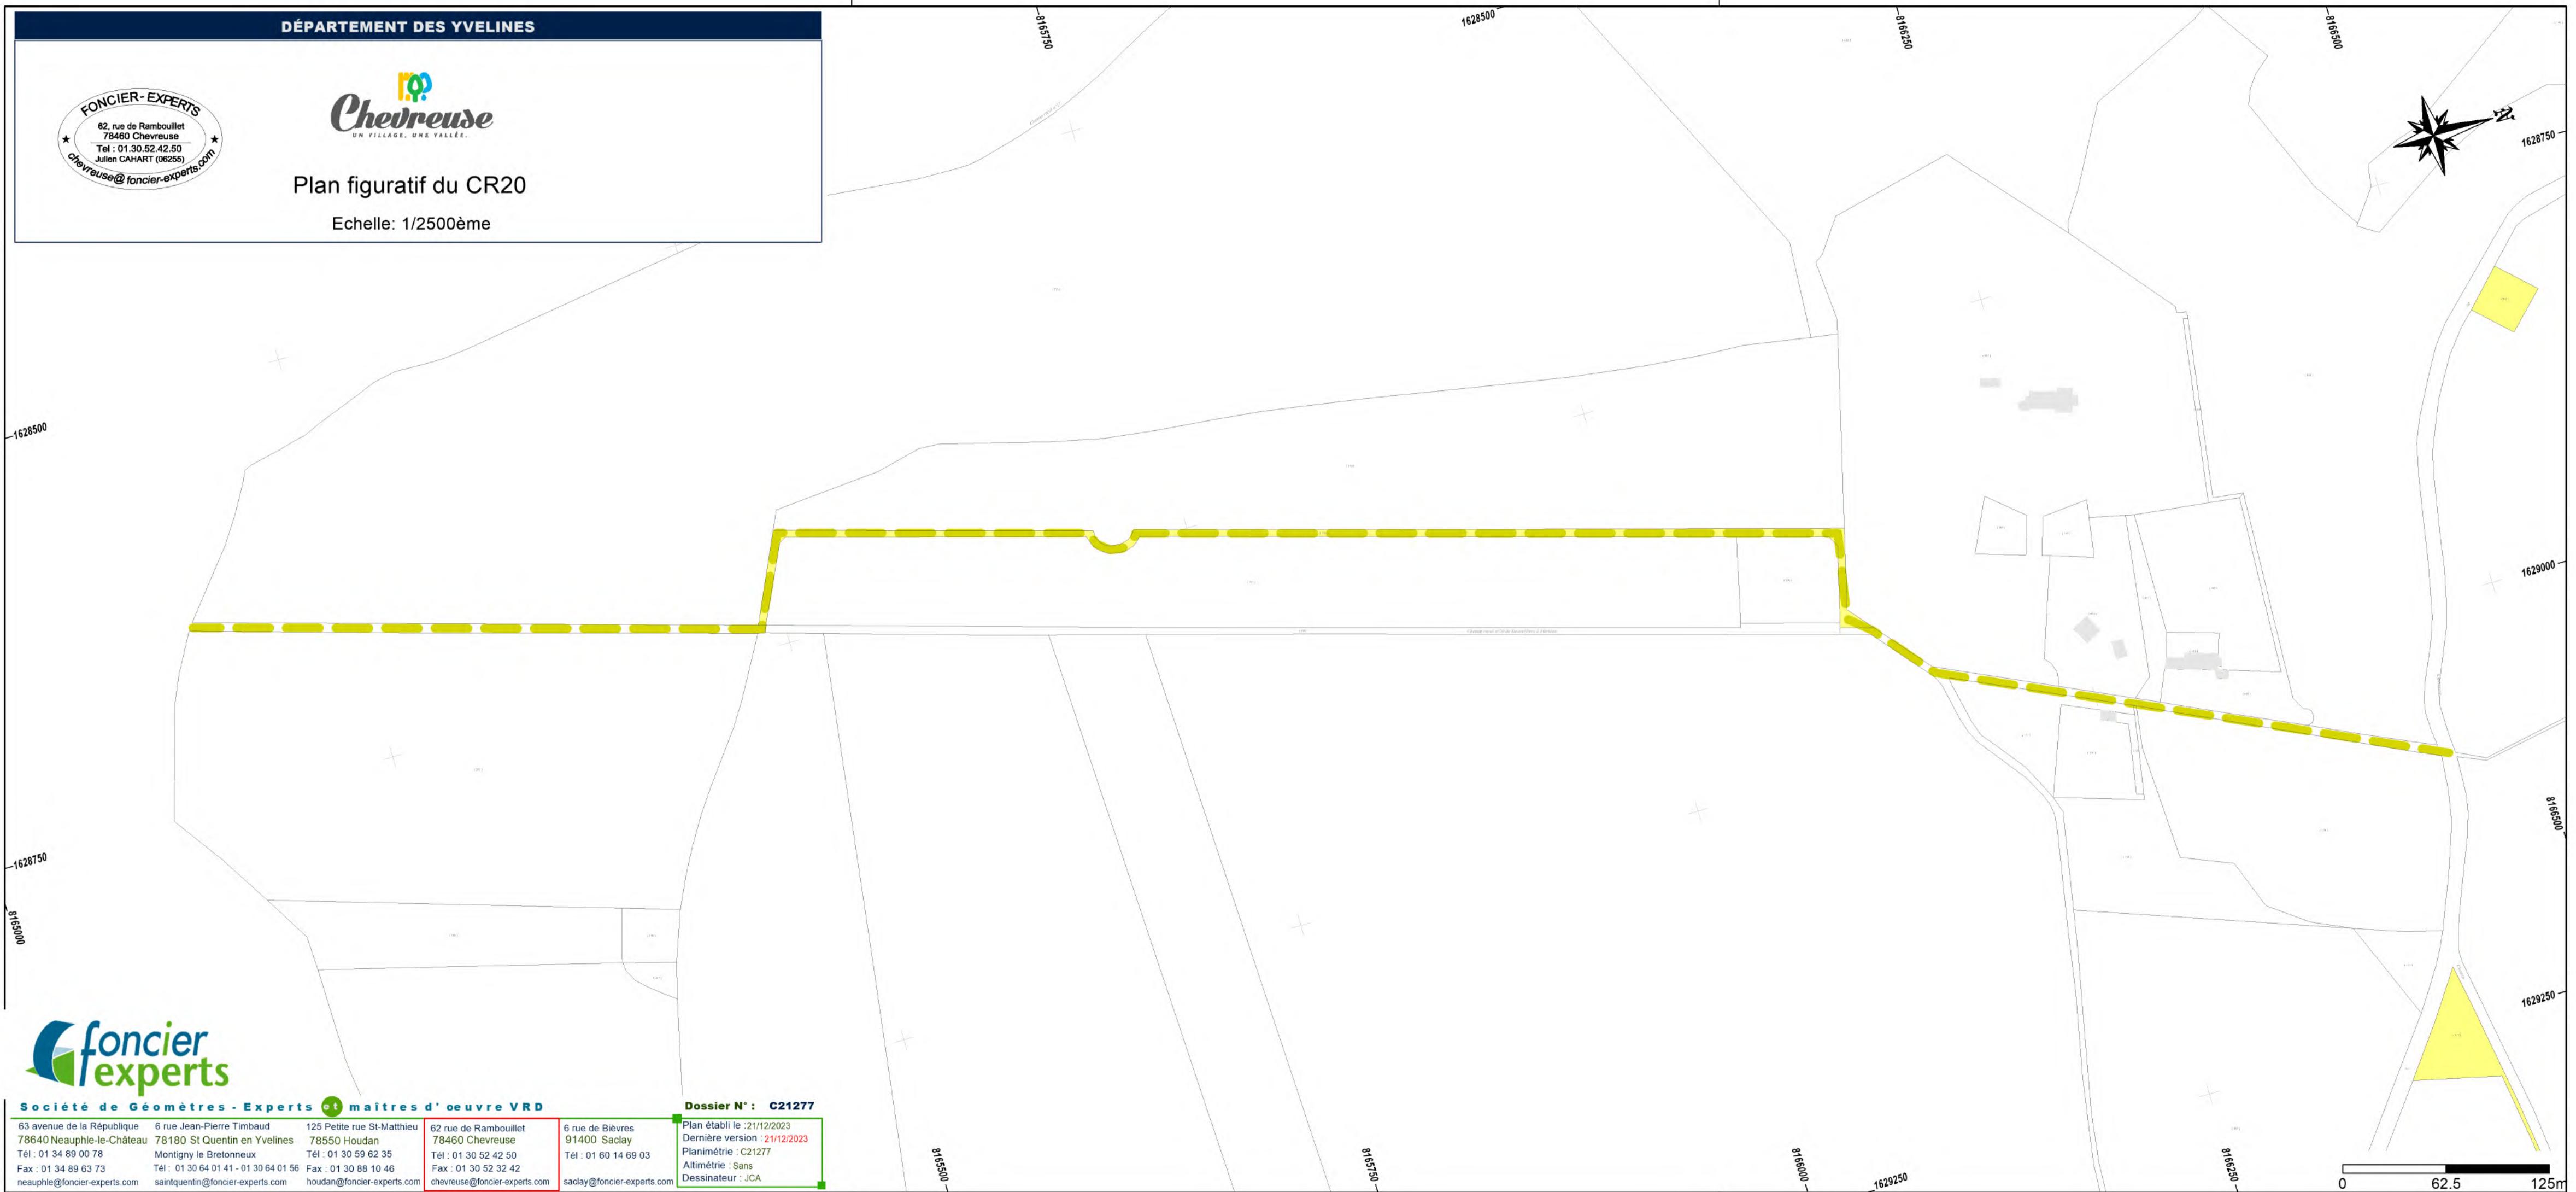

**foncier  
experts**

Société de Géomètres - Experts et maitres d'œuvre VRD

63 avenue de la République  
78640 Neauphle-le-Château  
Tél : 01 34 89 00 78  
Fax : 01 34 89 63 73  
neauphle@foncier-experts.com

6 rue Jean-Pierre Timbaud  
78180 St Quentin en Yvelines  
Tél : 01 30 64 01 41 - 01 30 64 01 56  
Fax : 01 30 64 01 46  
saintquentin@foncier-experts.com

125 Petite rue St-Mathieu  
78550 Houdan  
Tél : 01 30 59 62 35  
Fax : 01 30 52 32 42  
houdan@foncier-experts.com

62 rue de Rambouillet  
78460 Chevreuse  
Tél : 01 30 52 42 50  
Fax : 01 30 52 32 42  
chevreuse@foncier-experts.com

Dossier N°: C21277


Plan établi le : 21/12/2023  
Dernière version : 21/12/2023  
Planimétrie : C21277  
Altimétrie : Sans  
Dessinateur : JCA  
saclay@foncier-experts.com

0 62.5 125m



## Plan figuratif du CR21

Echelle: 1/1500ème

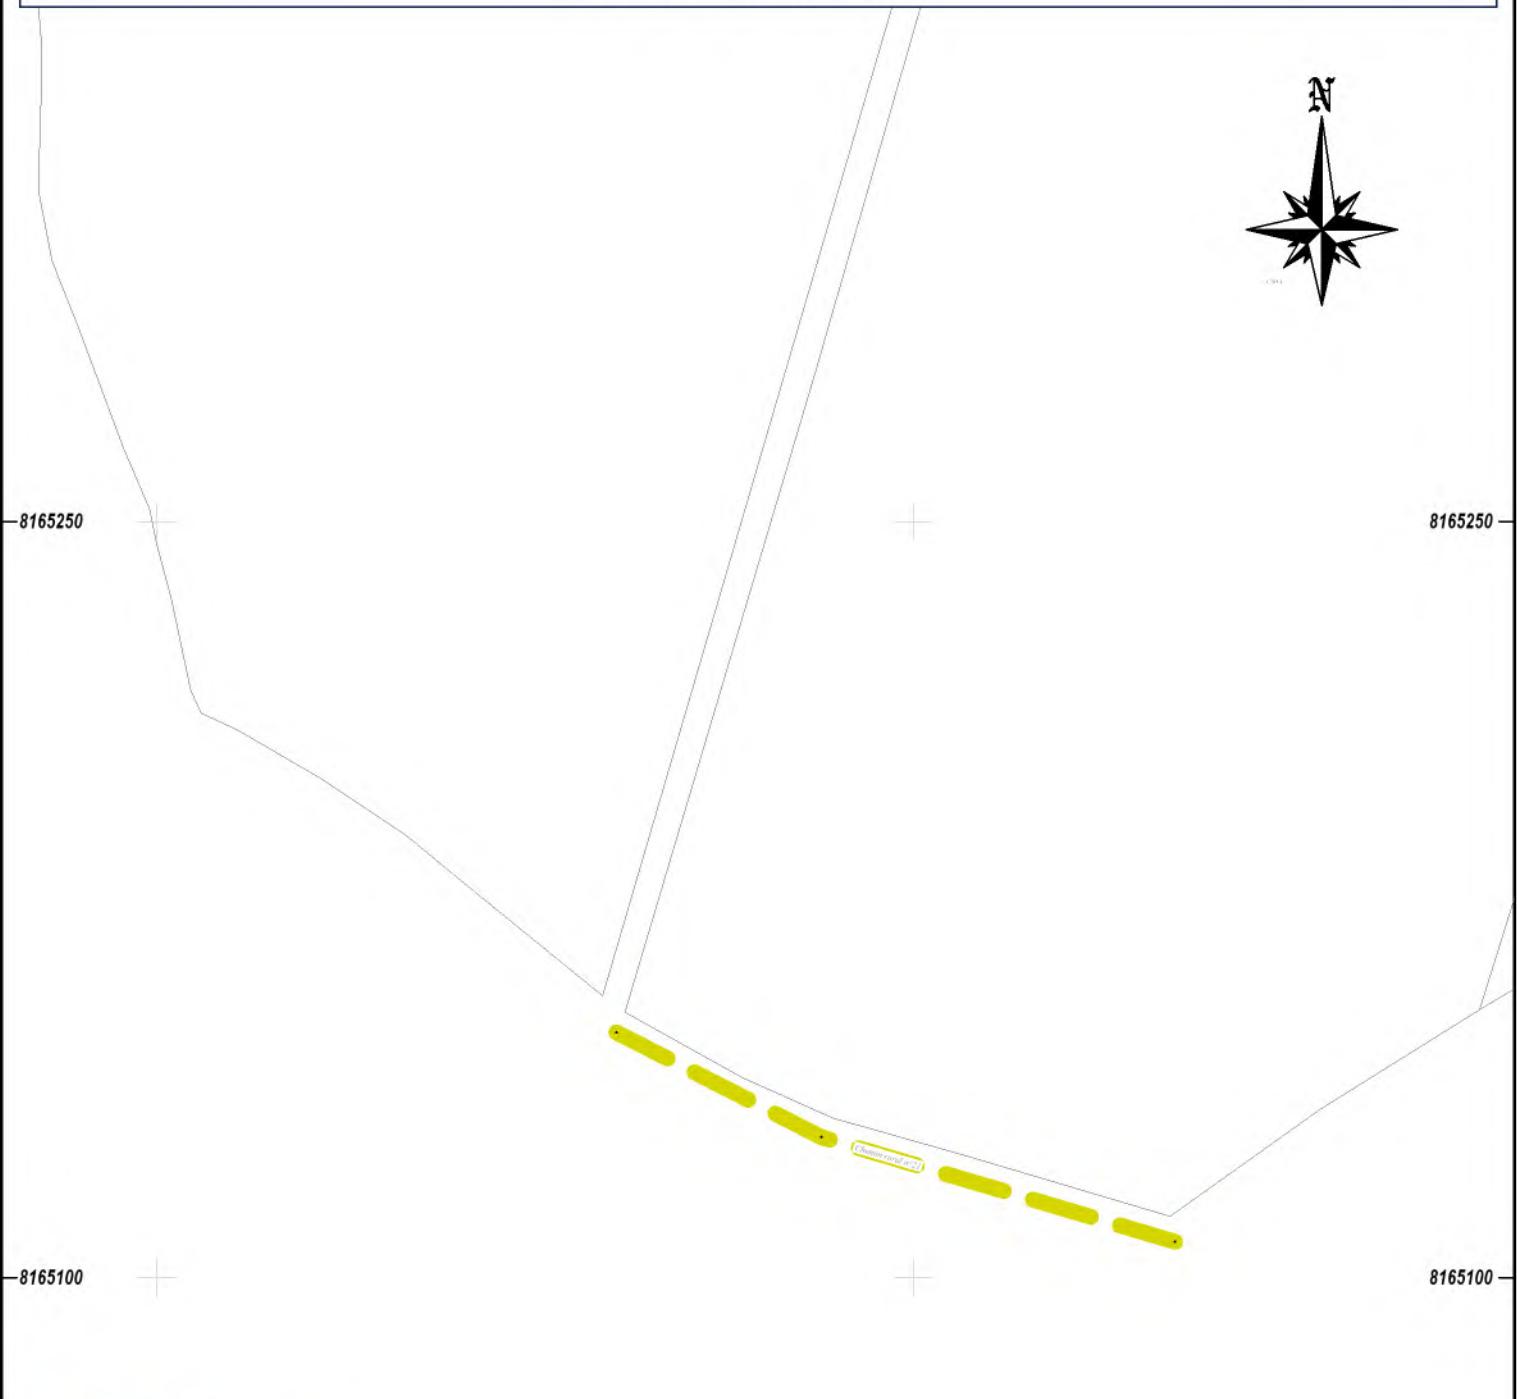

Société de Géomètres - Experts et maîtres d'œuvre VRD

63 avenue de la République 78640 Neauphle-le-Château	6 rue Jean-Pierre Timbaud 78180 St Quentin en Yvelines	125 Petite rue St-Matthieu 78550 Houdan	62 rue de Rambouillet 78460 Chevreuse	6 rue de Bièvres 91400 Saclay	Plan établi le : 21/12/2023 Dernière version : 21/12/2023 Planimétrie : C21277 Altimétrie : Sans Dessinateur : JCA
Tél : 01 34 89 00 78 Fax : 01 34 89 63 73 neauphle@foncier-experts.com	Montigny le Bretonneux Tél : 01 30 64 01 41 - 01 30 64 01 56 saintquentin@foncier-experts.com	Tél : 01 30 59 62 35 Fax : 01 30 88 10 46 houdan@foncier-experts.com	Tél : 01 30 52 42 50 Fax : 01 30 52 32 42 chevreuse@foncier-experts.com	Tél : 01 60 14 69 03 saclay@foncier-experts.com	


DÉPARTEMENT DES YVELINES



Chevreuse  
UN VILLAGE, UNE VALLÉE.

Plan figuratif du CR22

Echelle: 1/2500ème

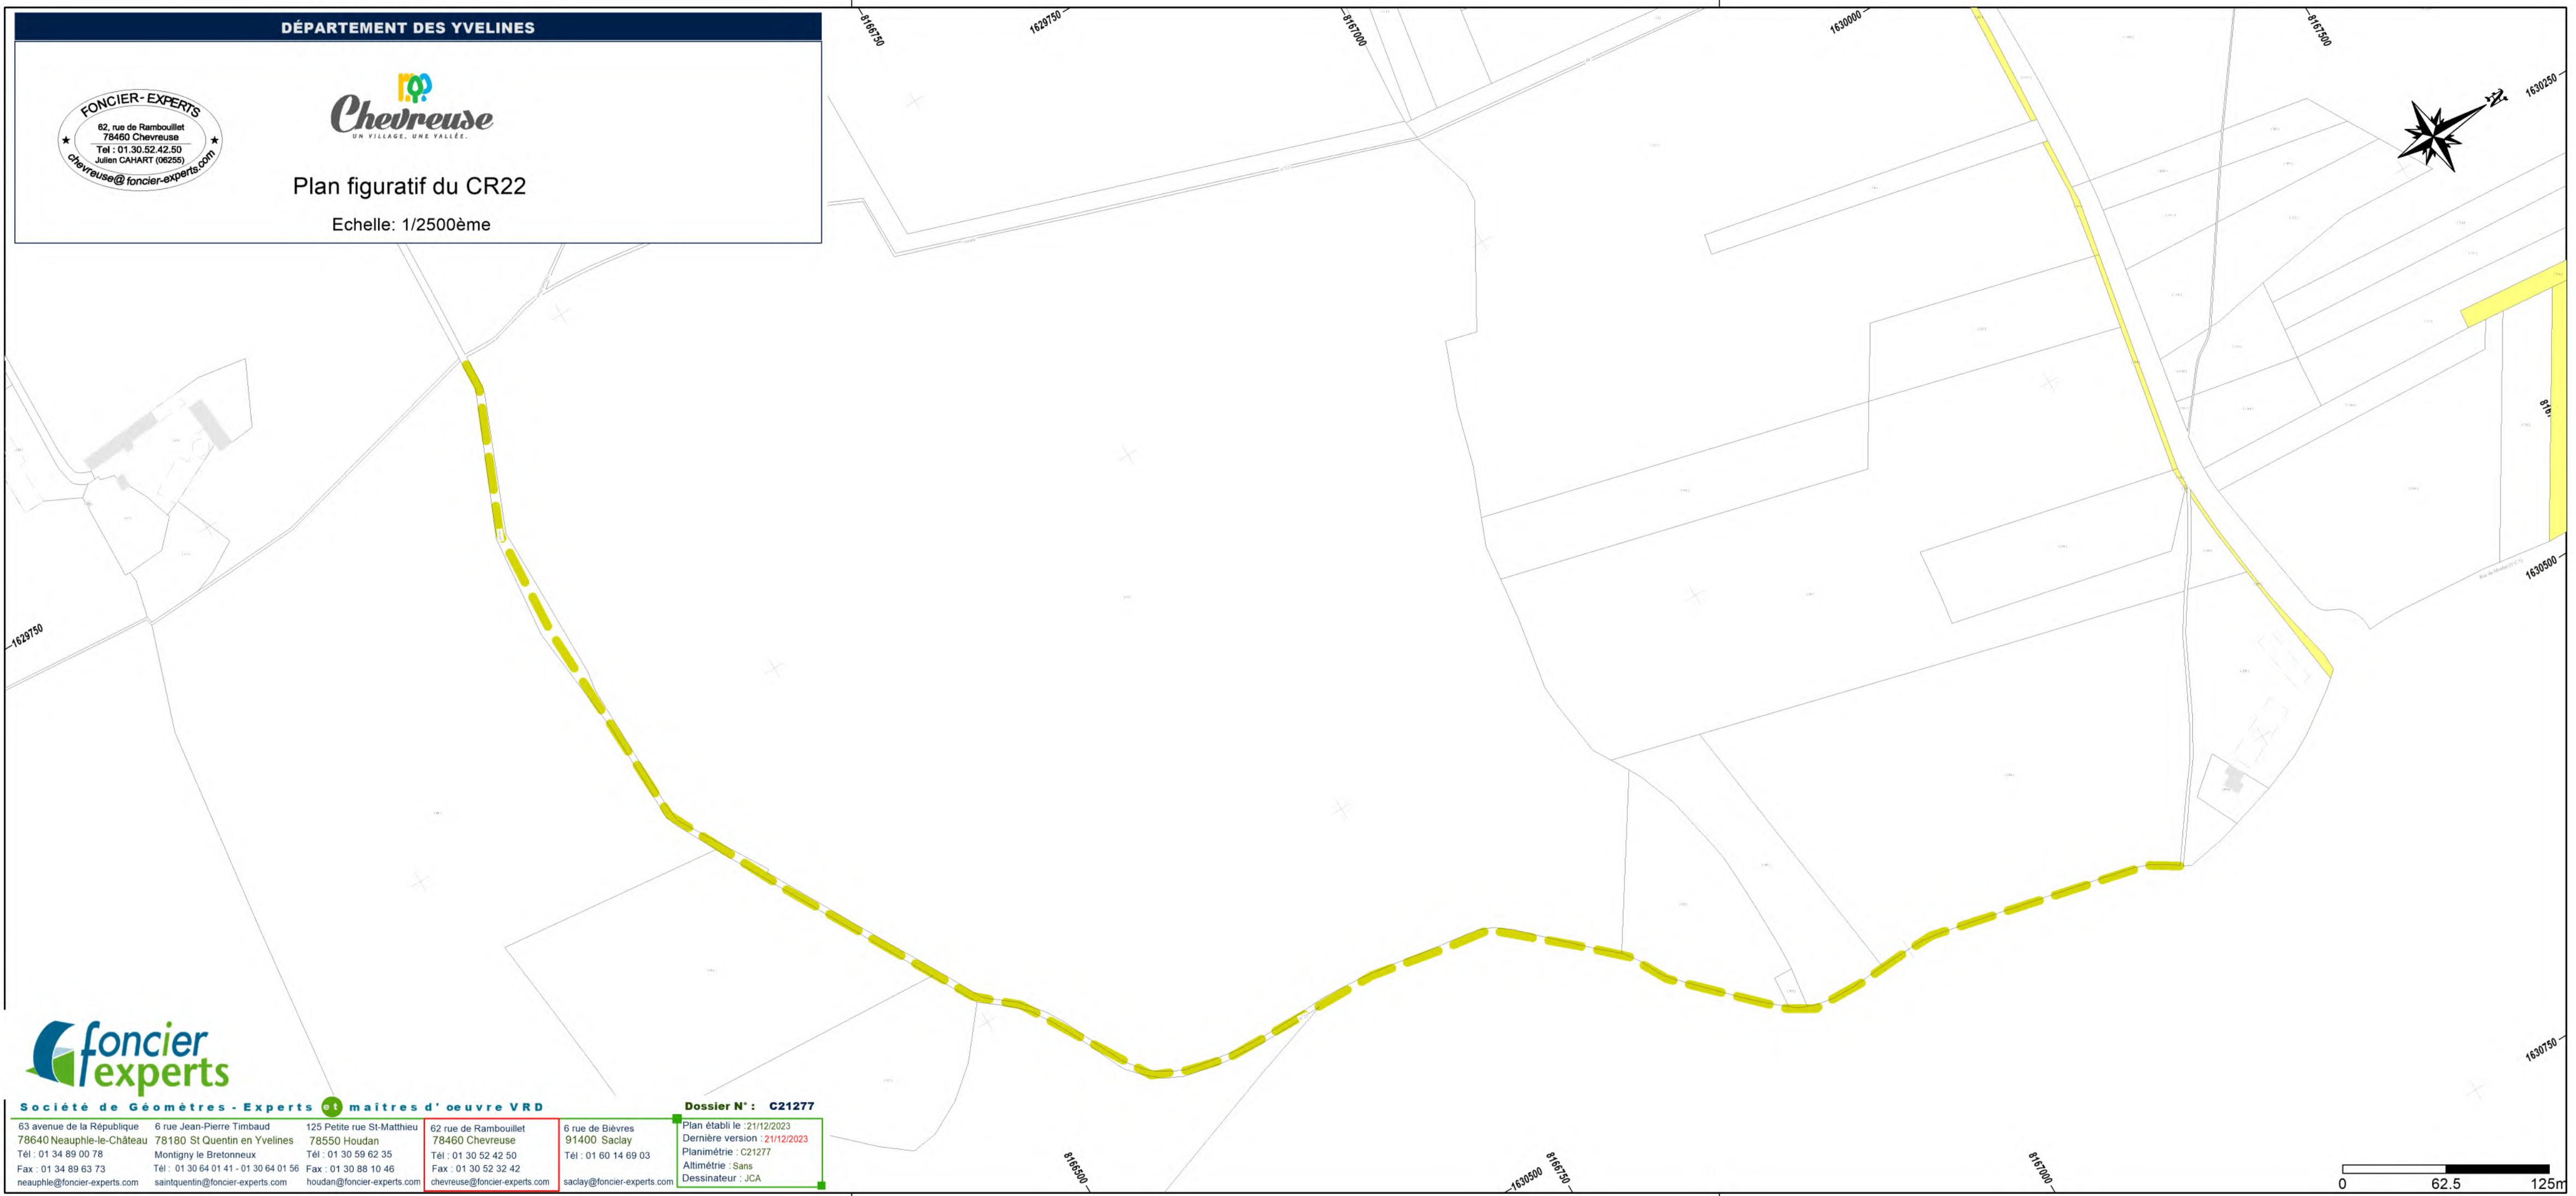

**foncier experts**

Société de Géomètres - Experts et maitres d'œuvre VRD

63 avenue de la République  
78640 Neauphle-le-Château  
Tél : 01 34 89 00 78  
Fax : 01 34 89 63 73  
neauphle@foncier-experts.com

6 rue Jean-Pierre Timbaud  
78180 St Quentin en Yvelines  
Tél : 01 30 64 01 41 - 01 30 64 01 56  
Fax : 01 30 88 10 46  
saintquentin@foncier-experts.com

125 Petite rue St-Mathieu  
78550 Houdan  
Tél : 01 30 59 62 35  
Fax : 01 30 52 32 42  
houdan@foncier-experts.com

62 rue de Rambouillet  
78460 Chevreuse  
Tél : 01 30 52 42 50  
Fax : 01 30 64 01 46  
chevreuse@foncier-experts.com

6 rue de Bièvres  
91400 Saclay  
Tél : 01 60 14 69 03  
saclay@foncier-experts.com

Dossier N°: C21277


Plan établi le : 21/12/2023  
Dernière version : 21/12/2023  
Planimétrie : C21277  
Altimétrie : Sans  
Dessinateur : JCA

0 62.5 125m



## Plan figuratif du CR23

Echelle: 1/2500ème

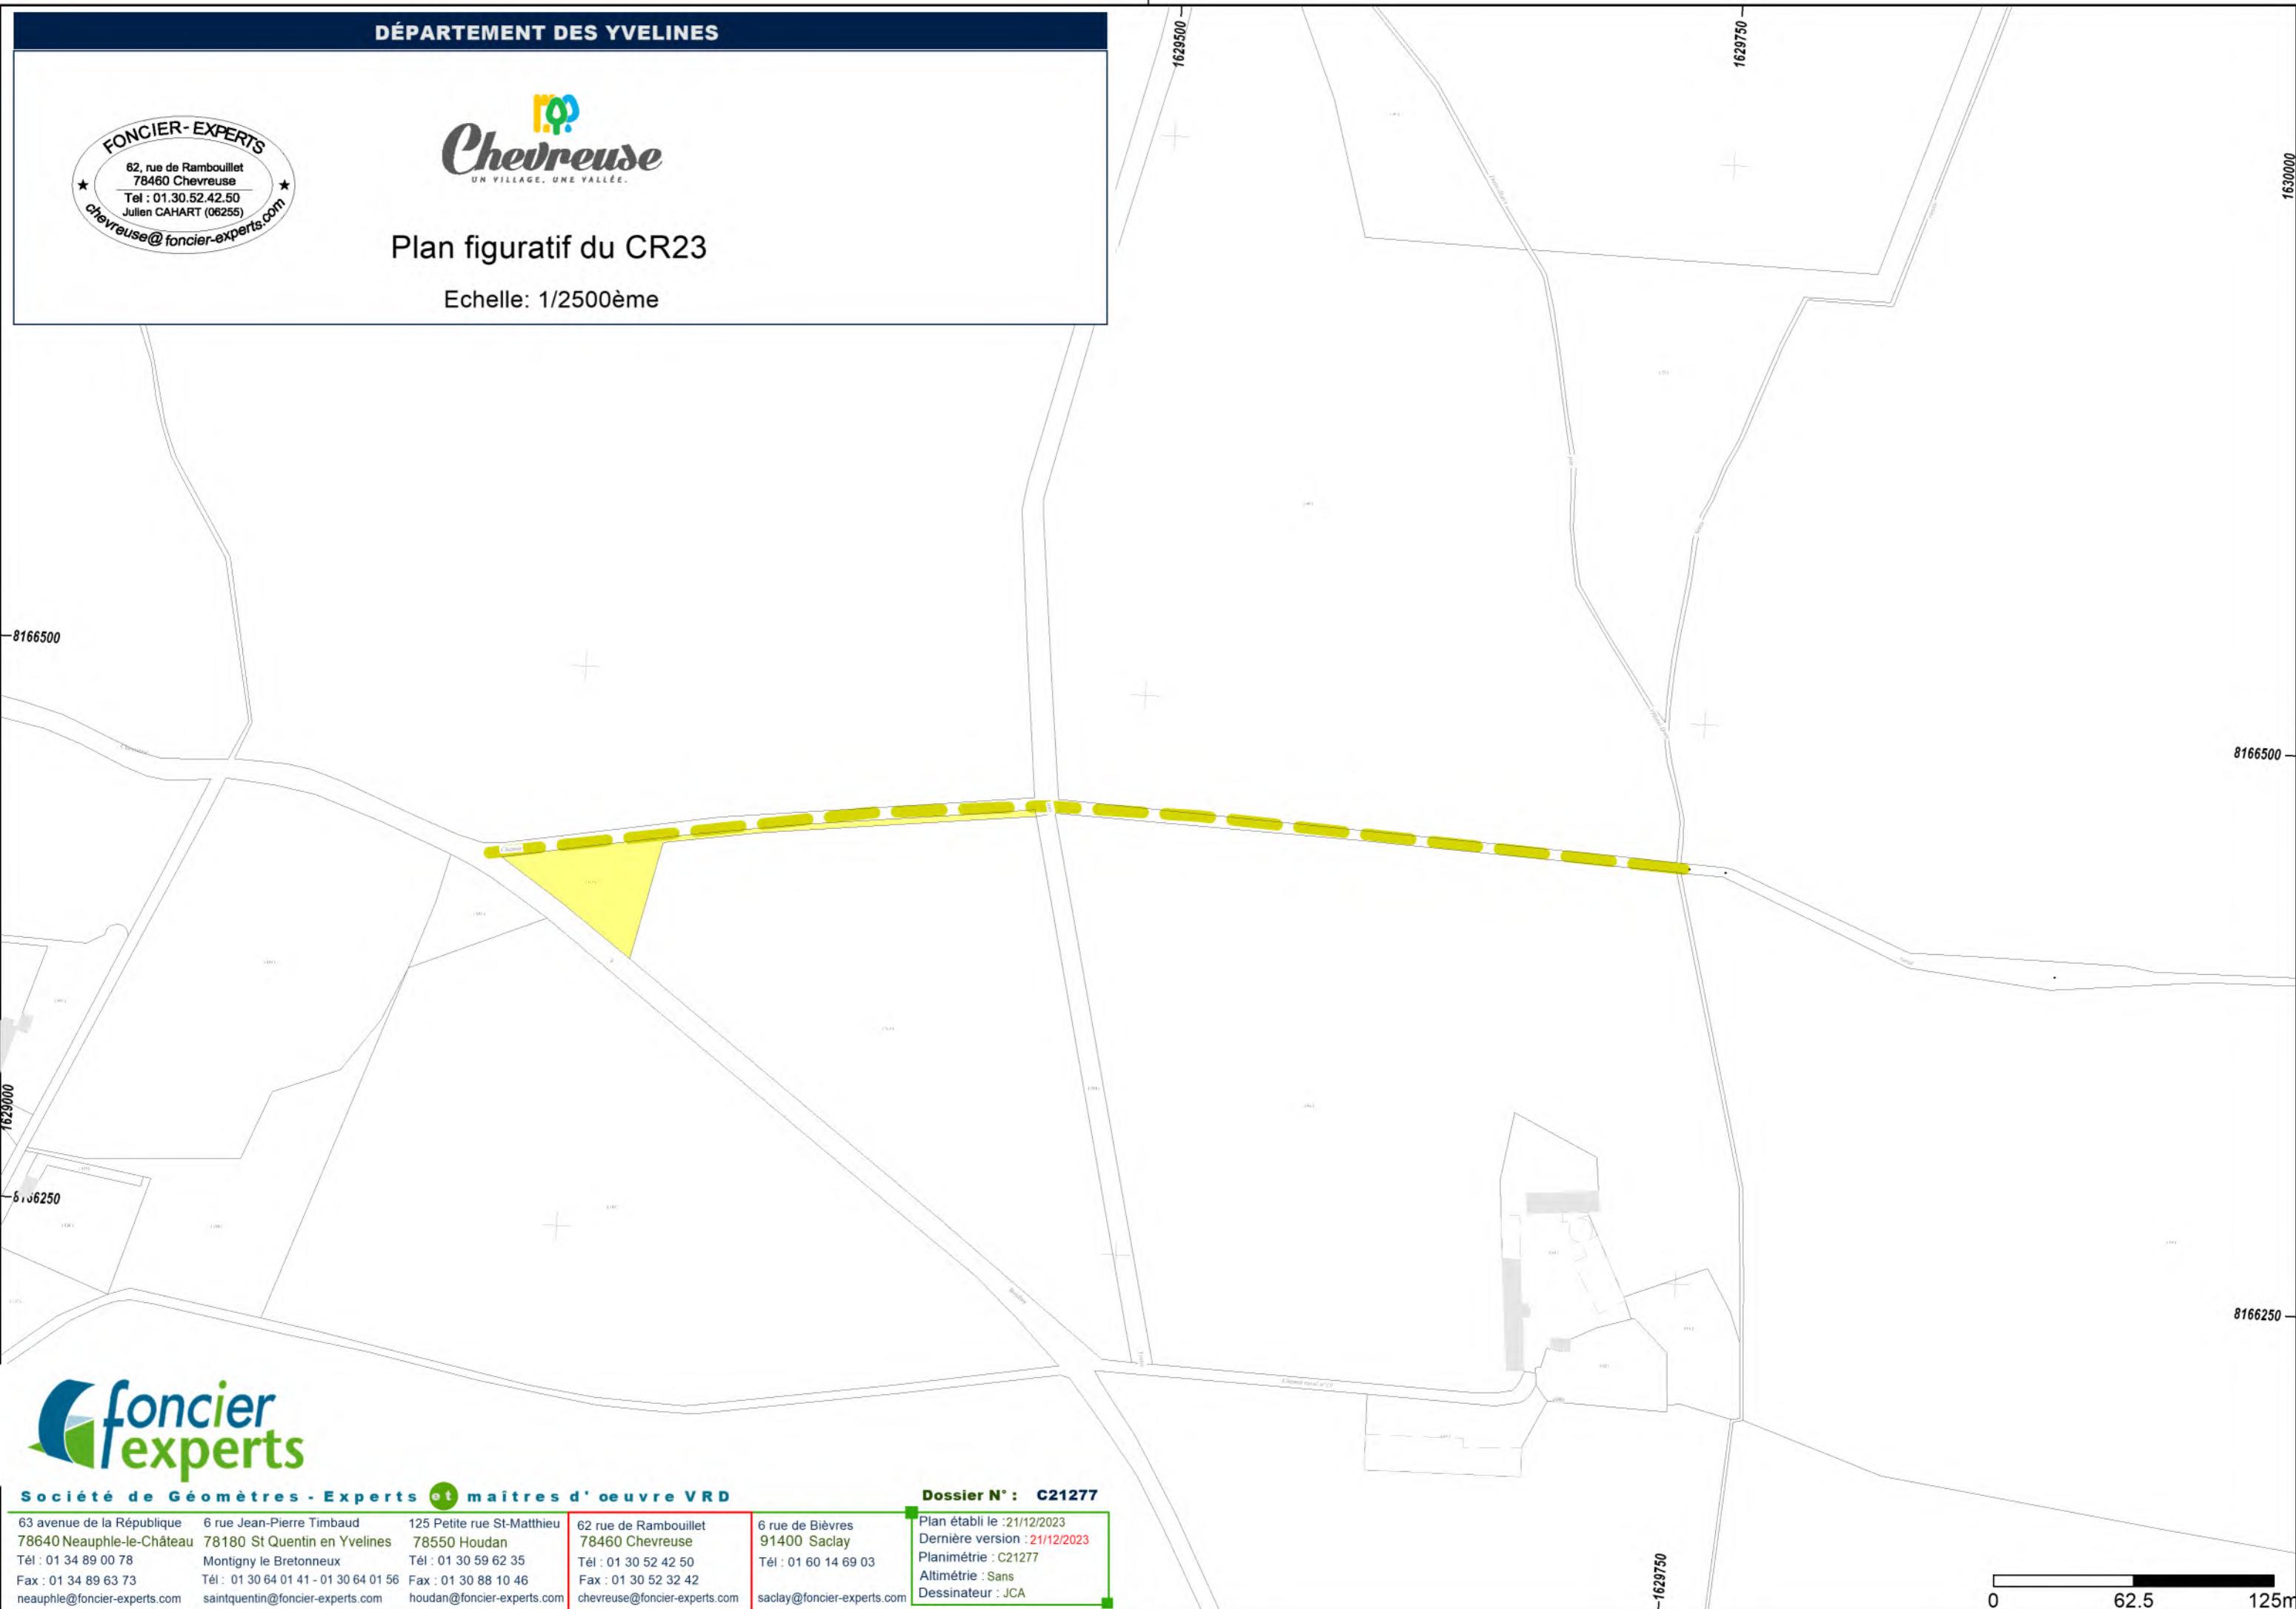

Société de Géomètres - Experts et maitres d'œuvre VRD

63 avenue de la République  
78640 Neauphe-le-Château  
Tél : 01 34 89 00 78  
Fax : 01 34 89 63 73  
neauphe@foncier-experts.com

6 rue Jean-Pierre Timbaud  
78180 St Quentin en Yvelines  
Tél : 01 30 64 01 41 - 01 30 64 01 56  
Fax : 01 30 88 10 46  
saintquentin@foncier-experts.com

125 Petite rue St-Matthieu  
78550 Houdan  
Tél : 01 30 59 62 35  
Fax : 01 30 88 10 46  
houdan@foncier-experts.com

62 rue de Rambouillet  
78460 Chevreuse  
Tél : 01 30 52 42 50  
Fax : 01 30 52 32 42  
chevreuse@foncier-experts.com

Dossier N° : C21277

Plan établi le : 21/12/2023  
Dernière version : 21/12/2023  
Planimétrie : C21277  
Altimétrie : Sans  
Dessinateur : JCA


0 62.5 125m

DÉPARTEMENT DES YVELINES



Plan figuratif du CR24

Echelle: 1/2500ème

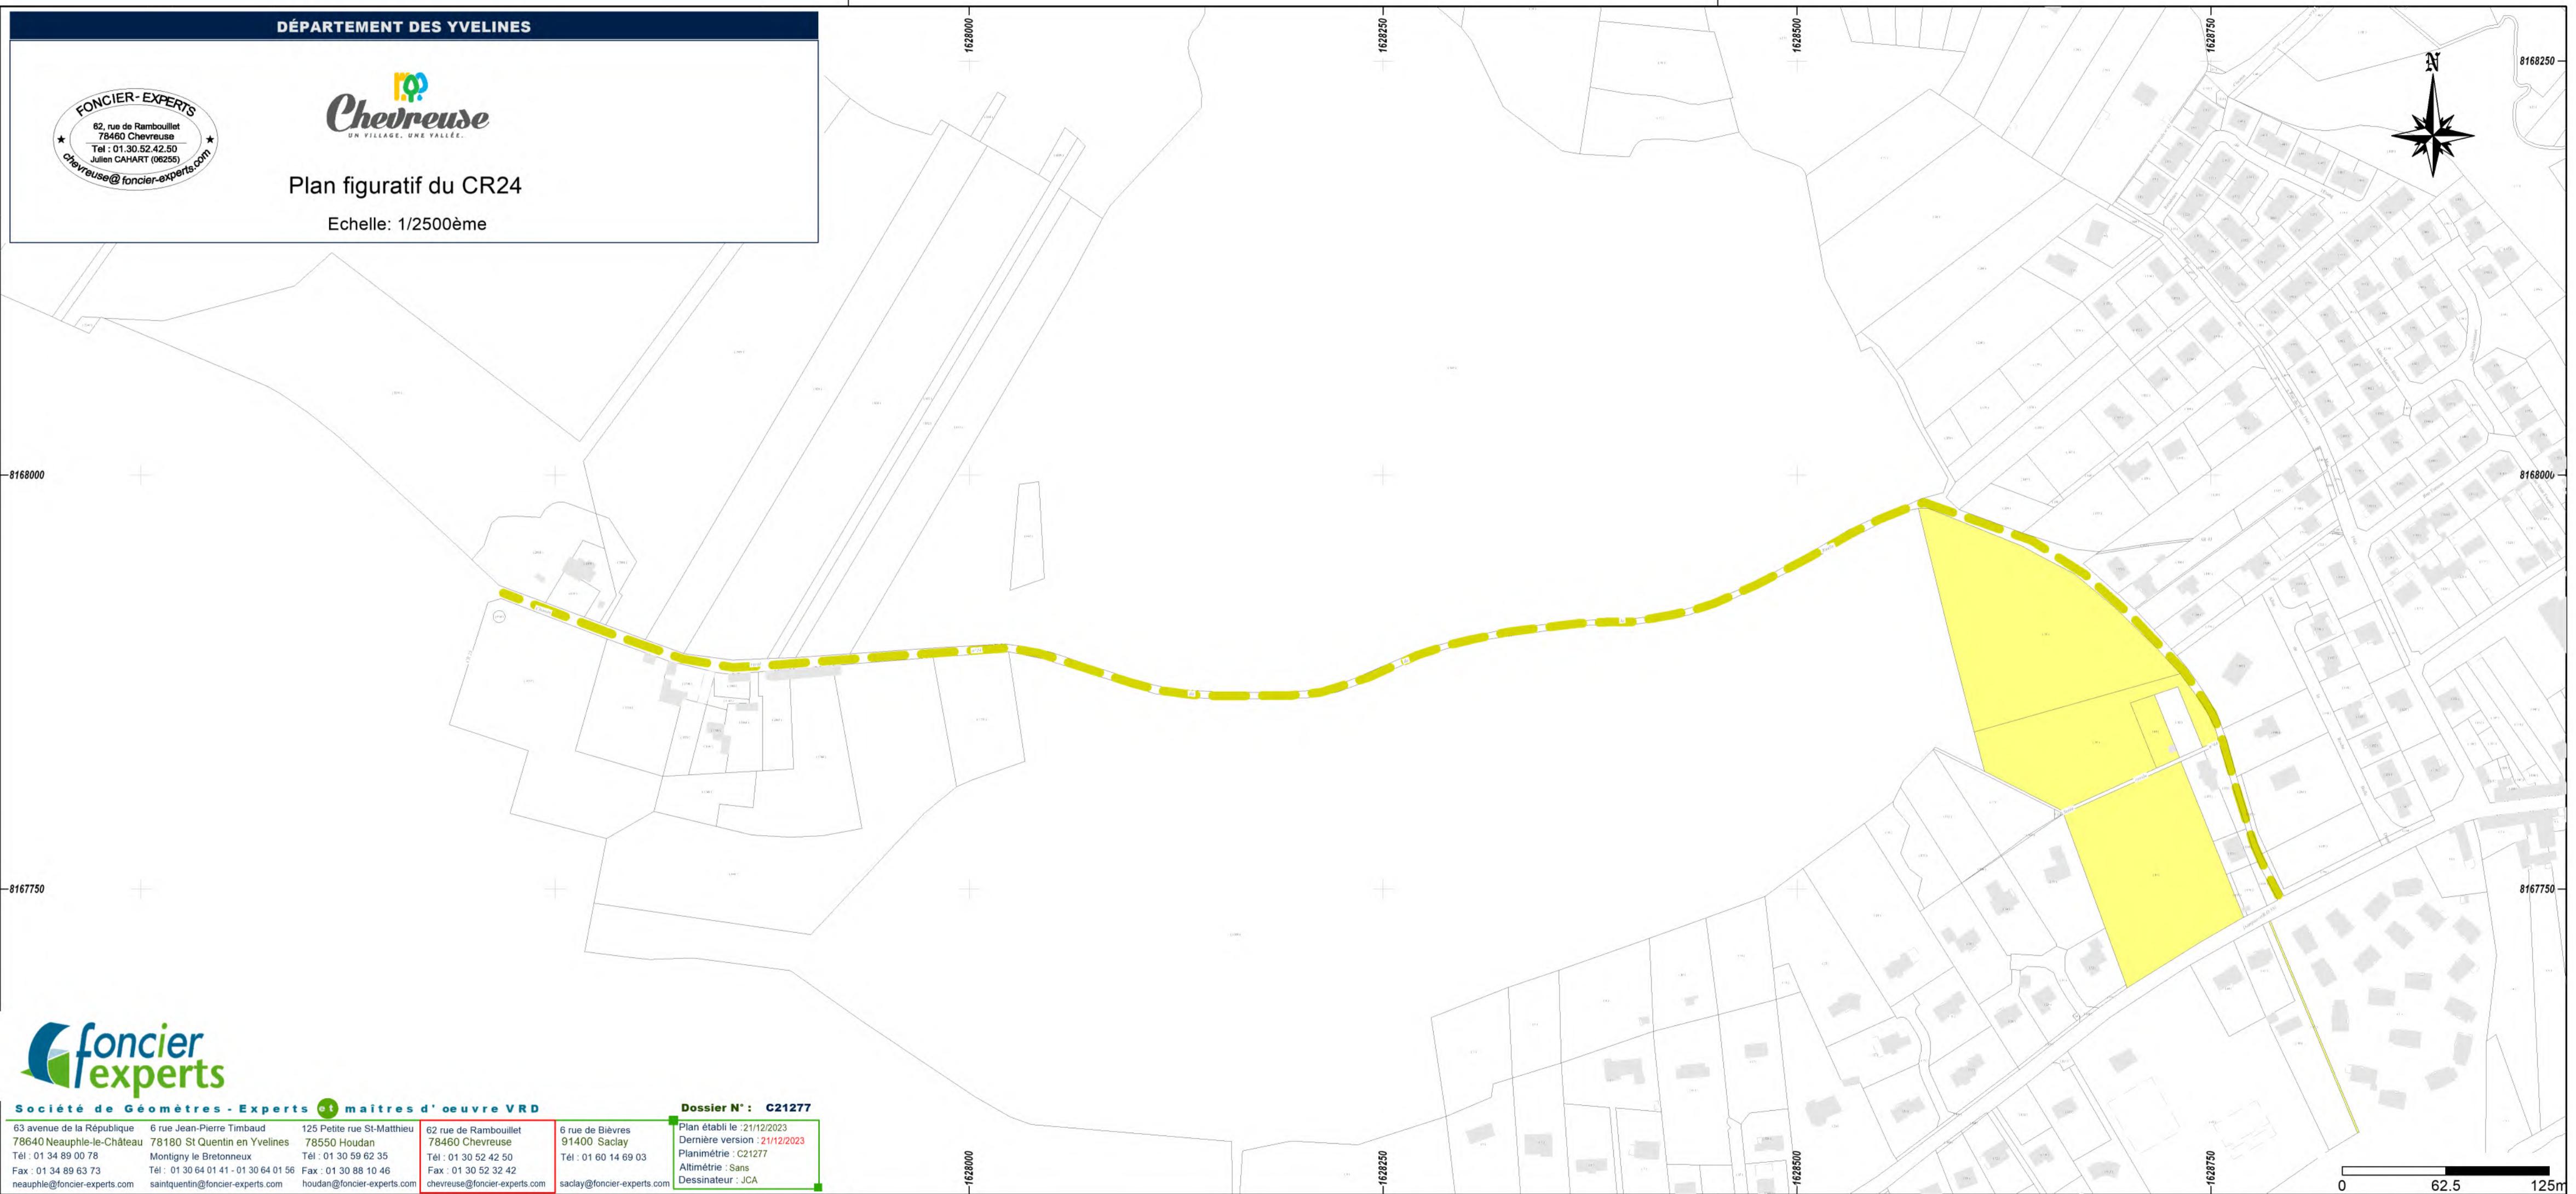

Société de Géomètres - Experts et maîtres d'œuvre VRD

63 avenue de la République  
78640 Neauphe-le-Château  
Tél : 01 34 89 00 78  
Fax : 01 34 89 63 73  
neauphe@foncier-experts.com

6 rue Jean-Pierre Timbaud  
78180 St Quentin en Yvelines  
Tél : 01 30 59 62 35  
Fax : 01 30 64 01 41 - 01 30 64 01 56  
stquentin@foncier-experts.com

125 Petite rue St-Mathieu  
78550 Houdan  
Tél : 01 30 59 62 50  
Fax : 01 30 52 32 42  
houdan@foncier-experts.com

62 rue de Bièvres  
91400 Saclay  
Tél : 01 60 14 69 03  
saclay@foncier-experts.com

Dossier N°: C21277


Plan établi le : 21/12/2023  
Dernière version : 21/12/2023  
Planimétrie : C21277  
Altimétrie : Sans  
Dessinateur : JCA

0 62.5 125m



## Plan figuratif du CR25

Echelle: 1/1500ème

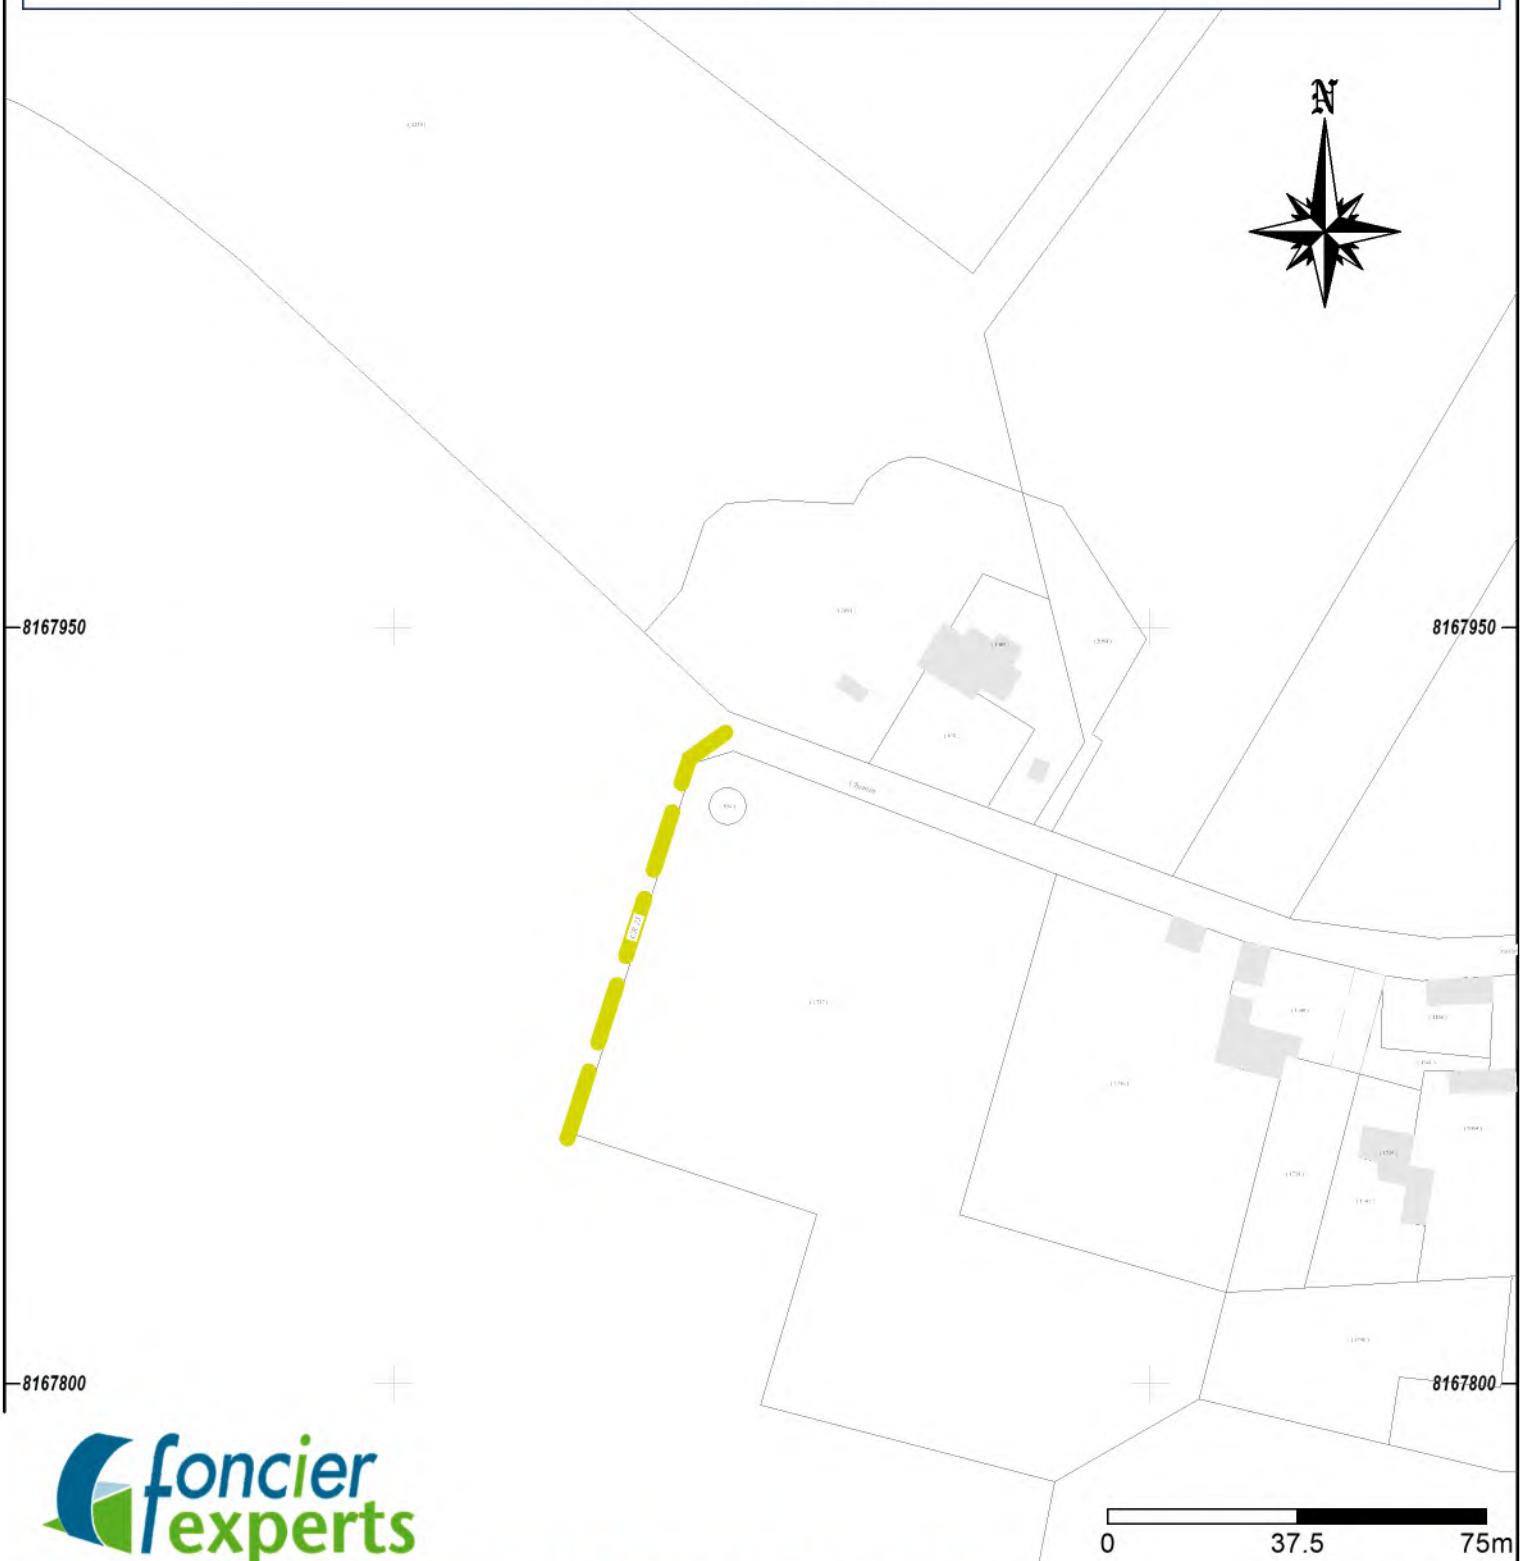

Société de Géomètres - Experts et maîtres d'œuvre VRD

63 avenue de la République  
78640 Neauphle-le-Château  
Tél : 01 34 89 00 78  
Fax : 01 34 89 63 73  
neauphle@foncier-experts.com

6 rue Jean-Pierre Timbaud  
78180 St Quentin en Yvelines  
Montigny le Bretonneux  
Tél : 01 30 64 01 41 - 01 30 64 01 56  
saintquentin@foncier-experts.com

125 Petite rue St-Matthieu  
78550 Houdan  
Tél : 01 30 59 62 35  
Fax : 01 30 88 10 46  
houdan@foncier-experts.com

62 rue de Rambouillet  
78460 Chevreuse  
Tél : 01 30 52 42 50  
Fax : 01 30 52 32 42  
chevreuse@foncier-experts.com


6 rue de Bièvres  
91400 Saclay  
Tél : 01 60 14 69 03  
saclay@foncier-experts.com

Dossier N° : C21277  
Plan établi le : 21/12/2023  
Dernière version : 21/12/2023  
Planimétrie : C21277  
Altimétrie : Sans  
Dessinateur : JCA



## Plan figuratif du CR26

Echelle: 1/2500ème

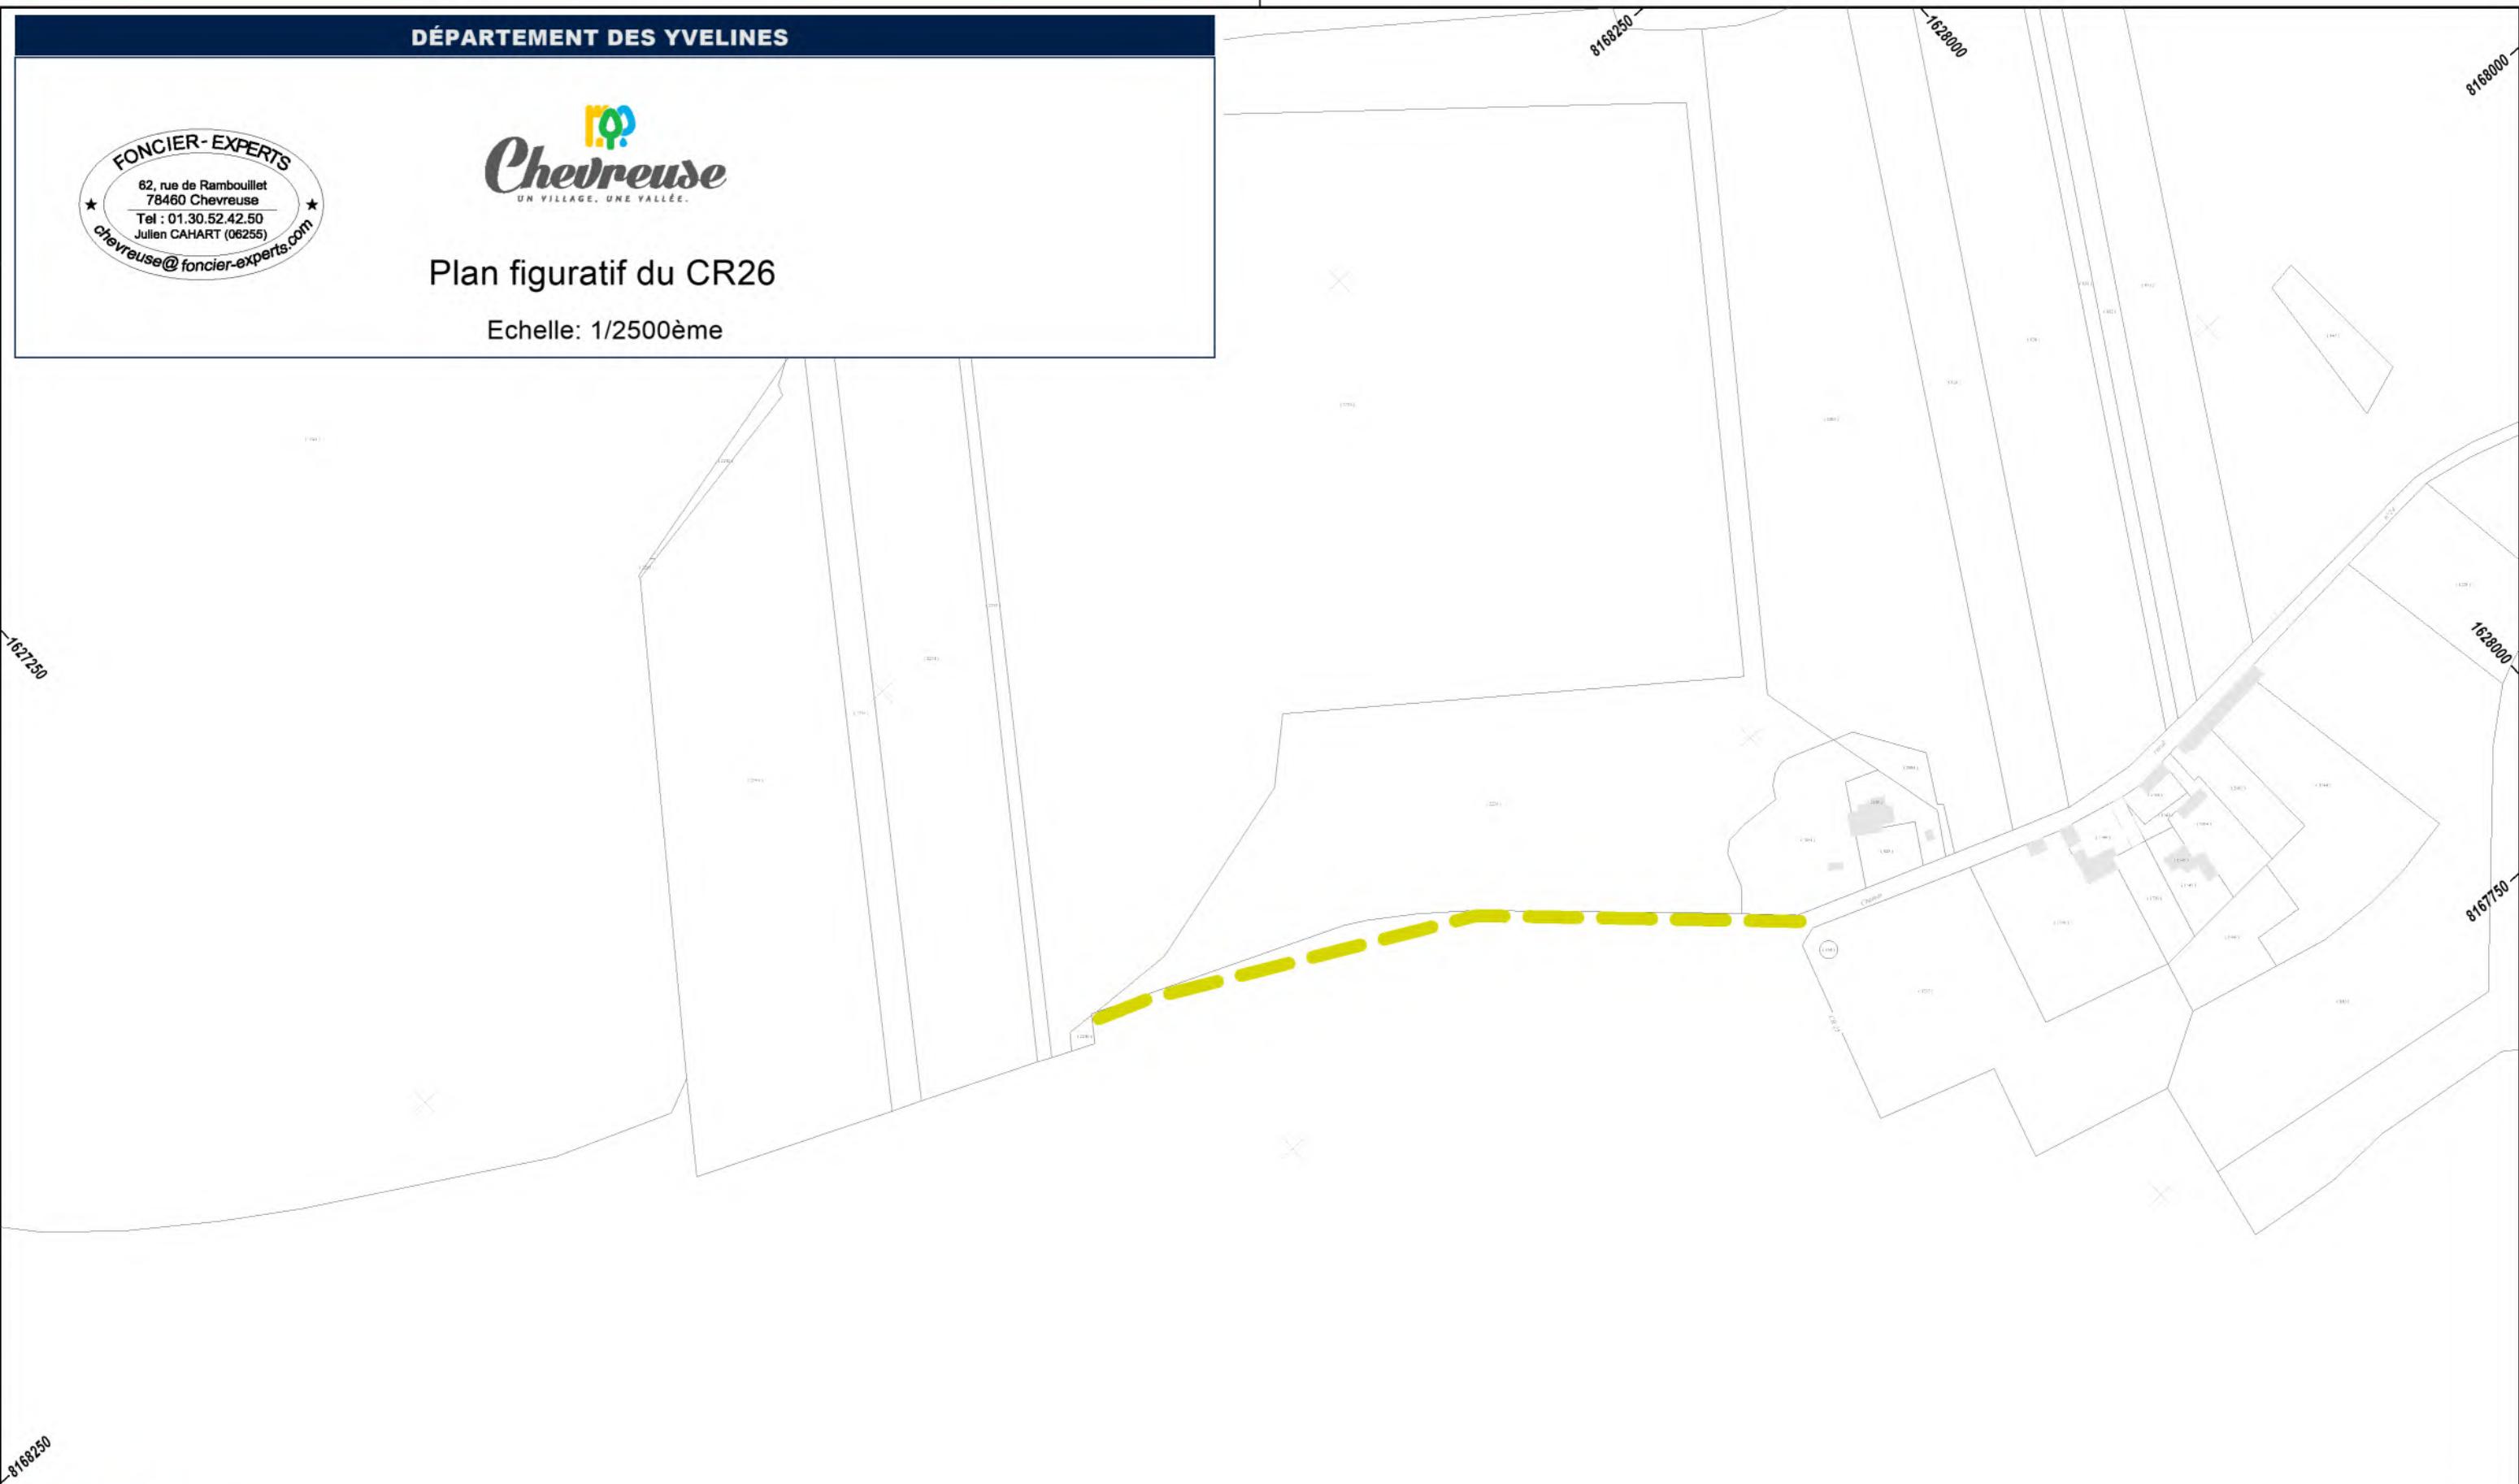

Société de Géomètres - Experts et maitres d'œuvre VRD

63 avenue de la République  
78640 Neauphe-le-Château  
Tél : 01 34 89 00 78  
Fax : 01 34 89 63 73  
neauphe@foncier-experts.com

6 rue Jean-Pierre Timbaud  
78180 St Quentin en Yvelines  
Tél : 01 30 64 01 41 - 01 30 64 01 56  
Fax : 01 30 88 10 46  
saintquentin@foncier-experts.com

125 Petite rue St-Matthieu  
78550 Houdan  
Tél : 01 30 59 62 35  
Fax : 01 30 88 10 46  
houdan@foncier-experts.com

62 rue de Rambouillet  
78460 Chevreuse  
Tél : 01 30 52 42 50  
Fax : 01 30 52 32 42  
chevreuse@foncier-experts.com

Dossier N° : C21277

Plan établi le : 21/12/2023  
Dernière version : 21/12/2023  
Planimétrie : C21277  
Altimétrie : Sans  
Dessinateur : JCA

0 62.5 125m



## Plan figuratif du CR28

Echelle: 1/2500ème



Société de Géomètres - Experts et maitres d'œuvre VRD

63 avenue de la République  
78640 Neauphe-le-Château  
Tél : 01 34 89 00 78  
Fax : 01 34 89 63 73  
neauphe@foncier-experts.com

6 rue Jean-Pierre Timbaud  
78180 St Quentin en Yvelines  
Tél : 01 30 64 01 41 - 01 30 64 01 56  
Fax : 01 30 88 10 46  
saintquentin@foncier-experts.com

125 Petite rue St-Mathieu  
78550 Houdan  
Tél : 01 30 59 62 35  
Fax : 01 30 88 10 46  
houdan@foncier-experts.com

62 rue de Rambouillet  
78460 Chevreuse  
Tél : 01 30 52 42 50  
Fax : 01 30 52 32 42  
chevreuse@foncier-experts.com

6 rue de Bièvres  
91400 Saclay  
Tél : 01 60 14 69 03  
saclay@foncier-experts.com

Dossier N° : C21277


Plan établi le : 21/12/2023  
Dernière version : 21/12/2023  
Planimétrie : C21277  
Altimétrie : Sans  
Dessinateur : JCA

0 62.5 125m



## Plan figuratif du CR29

Echelle: 1/1500ème

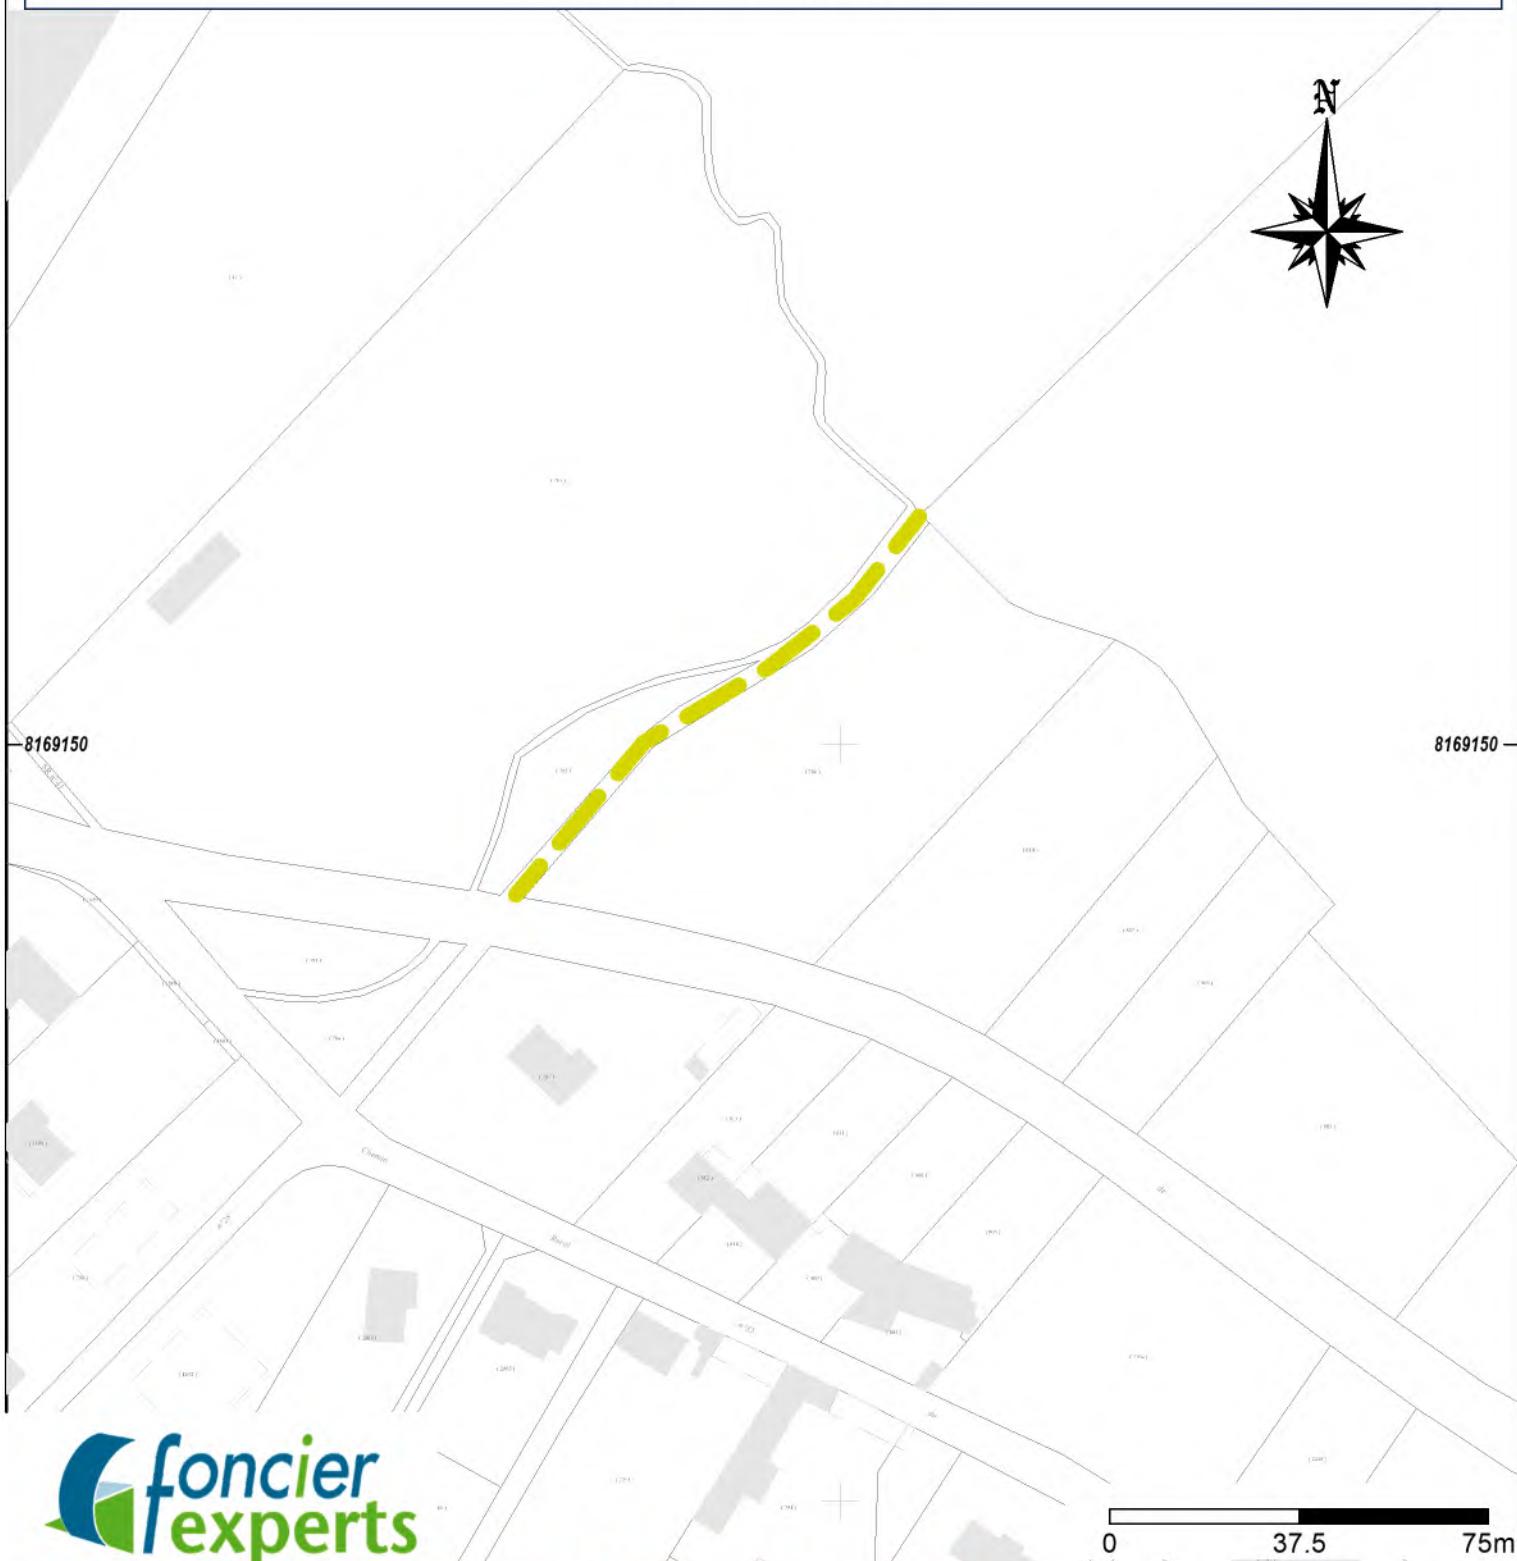


Société de Géomètres - Experts et maîtres d'œuvre VRD

63 avenue de la République 78640 Neauphle-le-Château	6 rue Jean-Pierre Timbaud 78180 St Quentin en Yvelines	125 Petite rue St-Matthieu 78550 Houdan	62 rue de Rambouillet 78460 Chevreuse	6 rue de Bièvres 91400 Saclay	Plan établi le : 21/12/2023 Dernière version : 21/12/2023 Planimétrie : C21277 Altimétrie : Sans Dessinateur : JCA
Tél : 01 34 89 00 78 Fax : 01 34 89 63 73 neauphle@foncier-experts.com	Montigny le Bretonneux Tél : 01 30 64 01 41 - 01 30 64 01 56 saintquentin@foncier-experts.com	Tél : 01 30 59 62 35 Fax : 01 30 88 10 46 houdan@foncier-experts.com	Tél : 01 30 52 42 50 Fax : 01 30 52 32 42 chevreuse@foncier-experts.com	Tél : 01 60 14 69 03 saclay@foncier-experts.com	



## Plan figuratif du CR32

Echelle: 1/2000ème

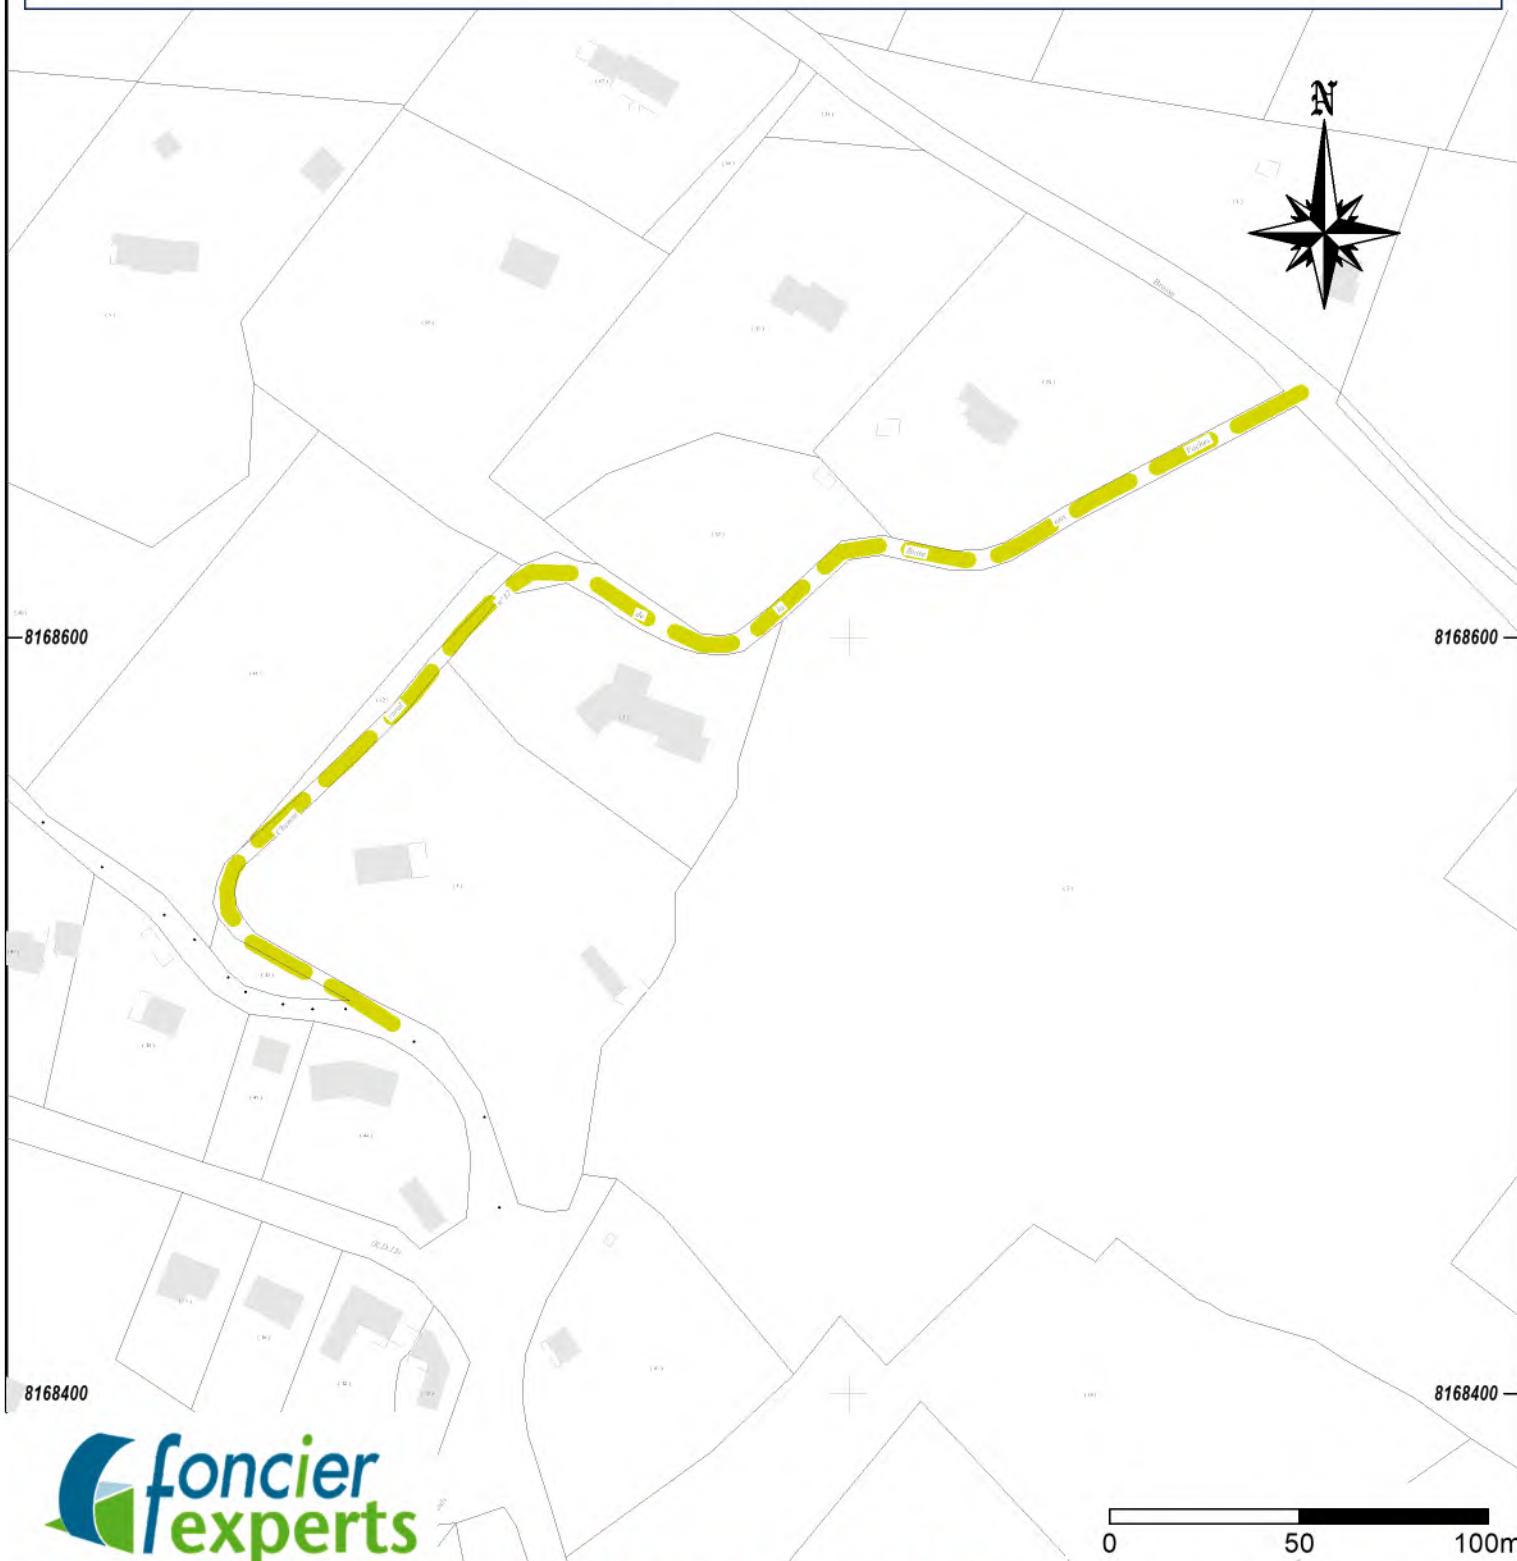

**foncier experts**

Société de Géomètres - Experts et maîtres d'œuvre VRD

63 avenue de la République  
78640 Neauphle-le-Château  
Tél : 01 34 89 00 78  
Fax : 01 34 89 63 73  
neauphle@foncier-experts.com

6 rue Jean-Pierre Timbaud  
78180 St Quentin en Yvelines  
Montigny le Bretonneux  
Tél : 01 30 64 01 41 - 01 30 64 01 56  
saintquentin@foncier-experts.com

125 Petite rue St-Matthieu  
78550 Houdan  
Tél : 01 30 59 62 35  
Fax : 01 30 88 10 46  
houdan@foncier-experts.com

62 rue de Rambouillet  
78460 Chevreuse  
Tél : 01 30 52 42 50  
Fax : 01 30 52 32 42  
chevreuse@foncier-experts.com

6 rue de Bièvres  
91400 Saclay  
Tél : 01 60 14 69 03  
saclay@foncier-experts.com


Plan établi le : 21/12/2023  
Dernière version : 21/12/2023  
Planimétrie : C21277  
Altimétrie : Sans  
Dessinateur : JCA

Dossier N° : C21277



## Plan figuratif du CR33

Echelle: 1/1500ème

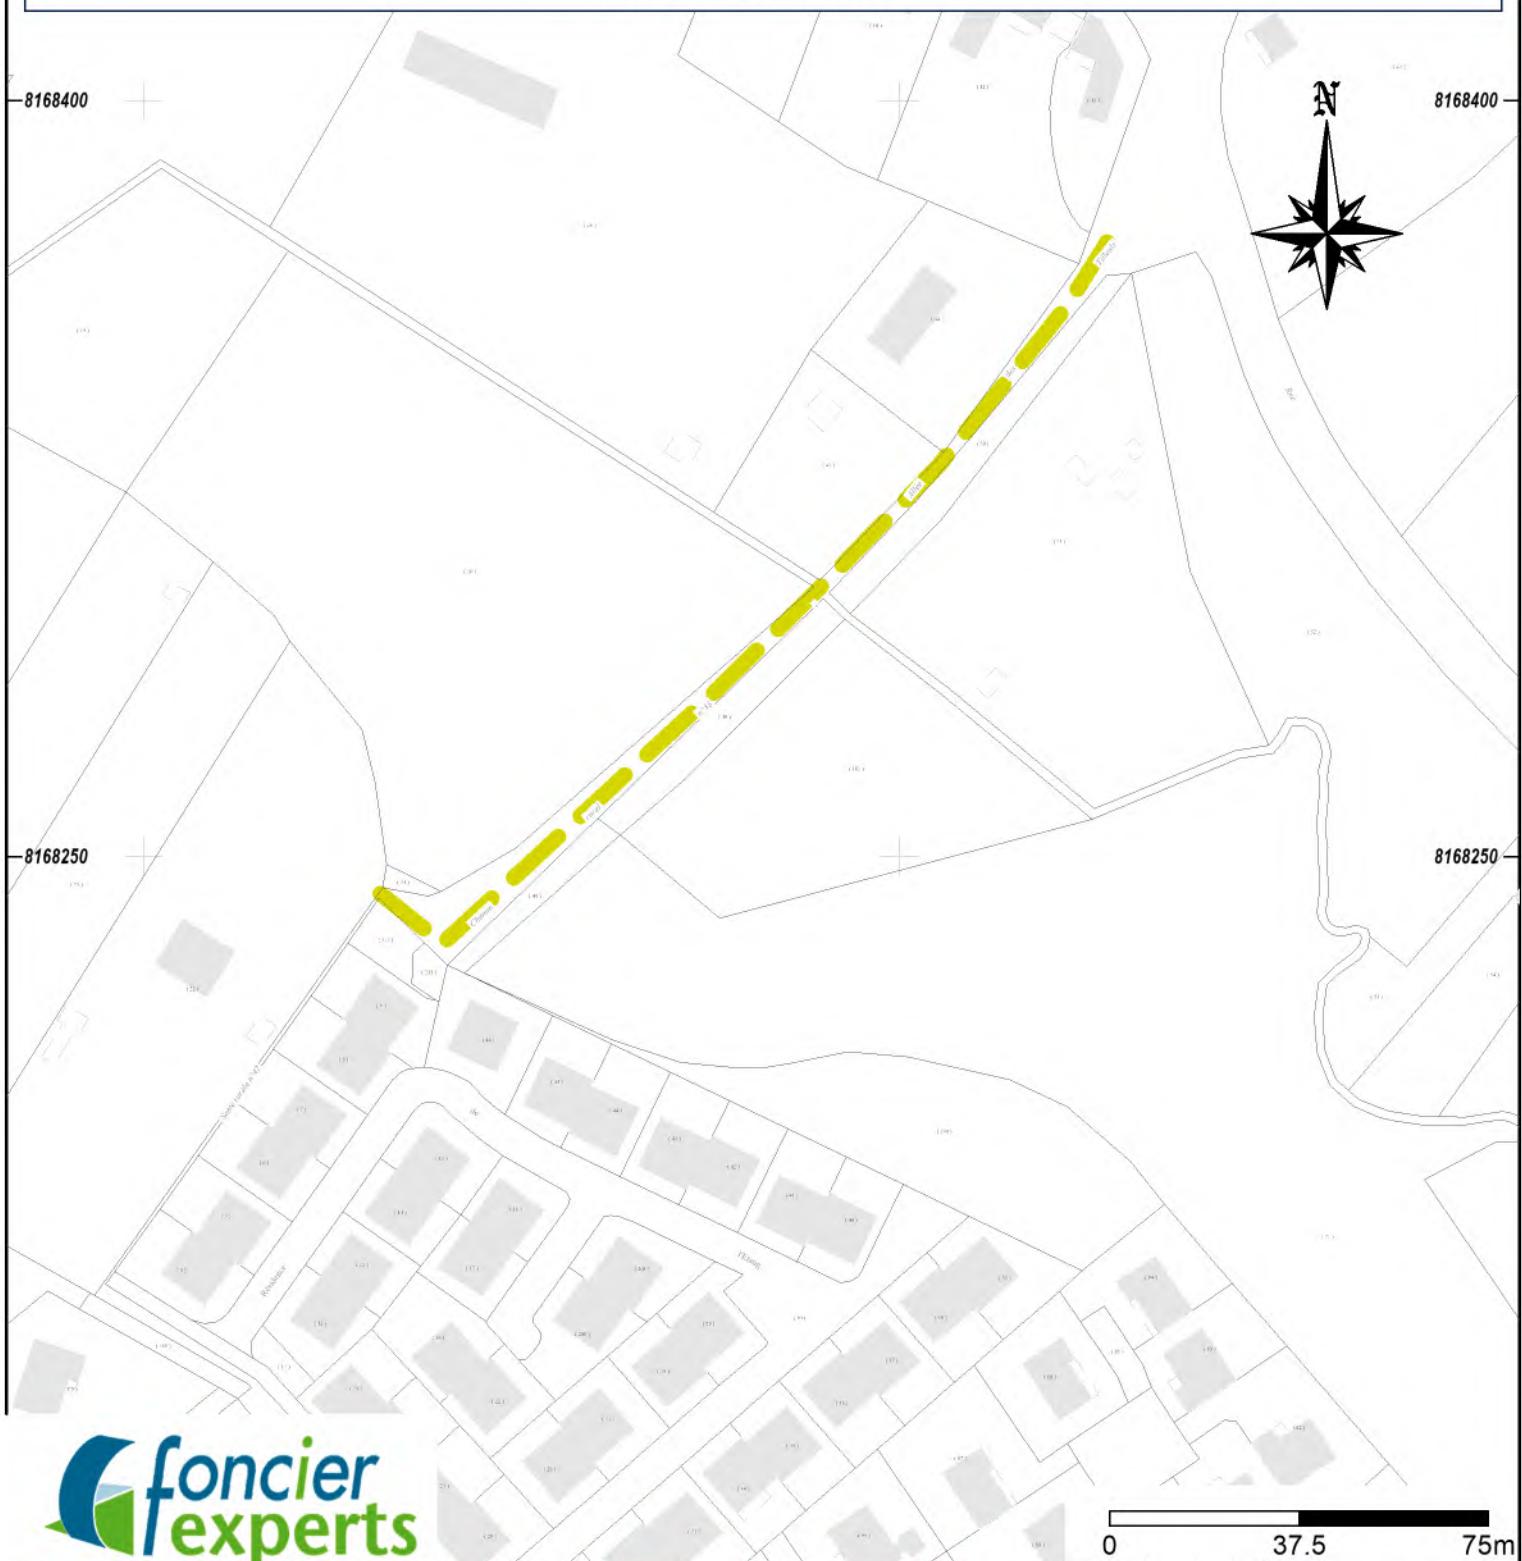

Société de Géomètres - Experts et maîtres d'œuvre VRD

63 avenue de la République  
78640 Neauphle-le-Château  
Tél : 01 34 89 00 78  
Fax : 01 34 89 63 73  
neauphle@foncier-experts.com

6 rue Jean-Pierre Timbaud  
78180 St Quentin en Yvelines  
Montigny le Bretonneux  
Tél : 01 30 64 01 41 - 01 30 64 01 56  
saintquentin@foncier-experts.com

125 Petite rue St-Matthieu  
78550 Houdan  
Tél : 01 30 59 62 35  
Fax : 01 30 88 10 46  
houdan@foncier-experts.com

62 rue de Rambouillet  
78460 Chevreuse  
Tél : 01 30 52 42 50  
Fax : 01 30 52 32 42  
chevreuse@foncier-experts.com

6 rue de Bièvres  
91400 Saclay  
Tél : 01 60 14 69 03  
saclay@foncier-experts.com


Plan établi le : 21/12/2023  
Dernière version : 21/12/2023  
Planimétrie : C21277  
Altimétrie : Sans  
Dessinateur : JCA

Dossier N° : C21277



## Plan figuratif du CR34


Echelle: 1/2500ème

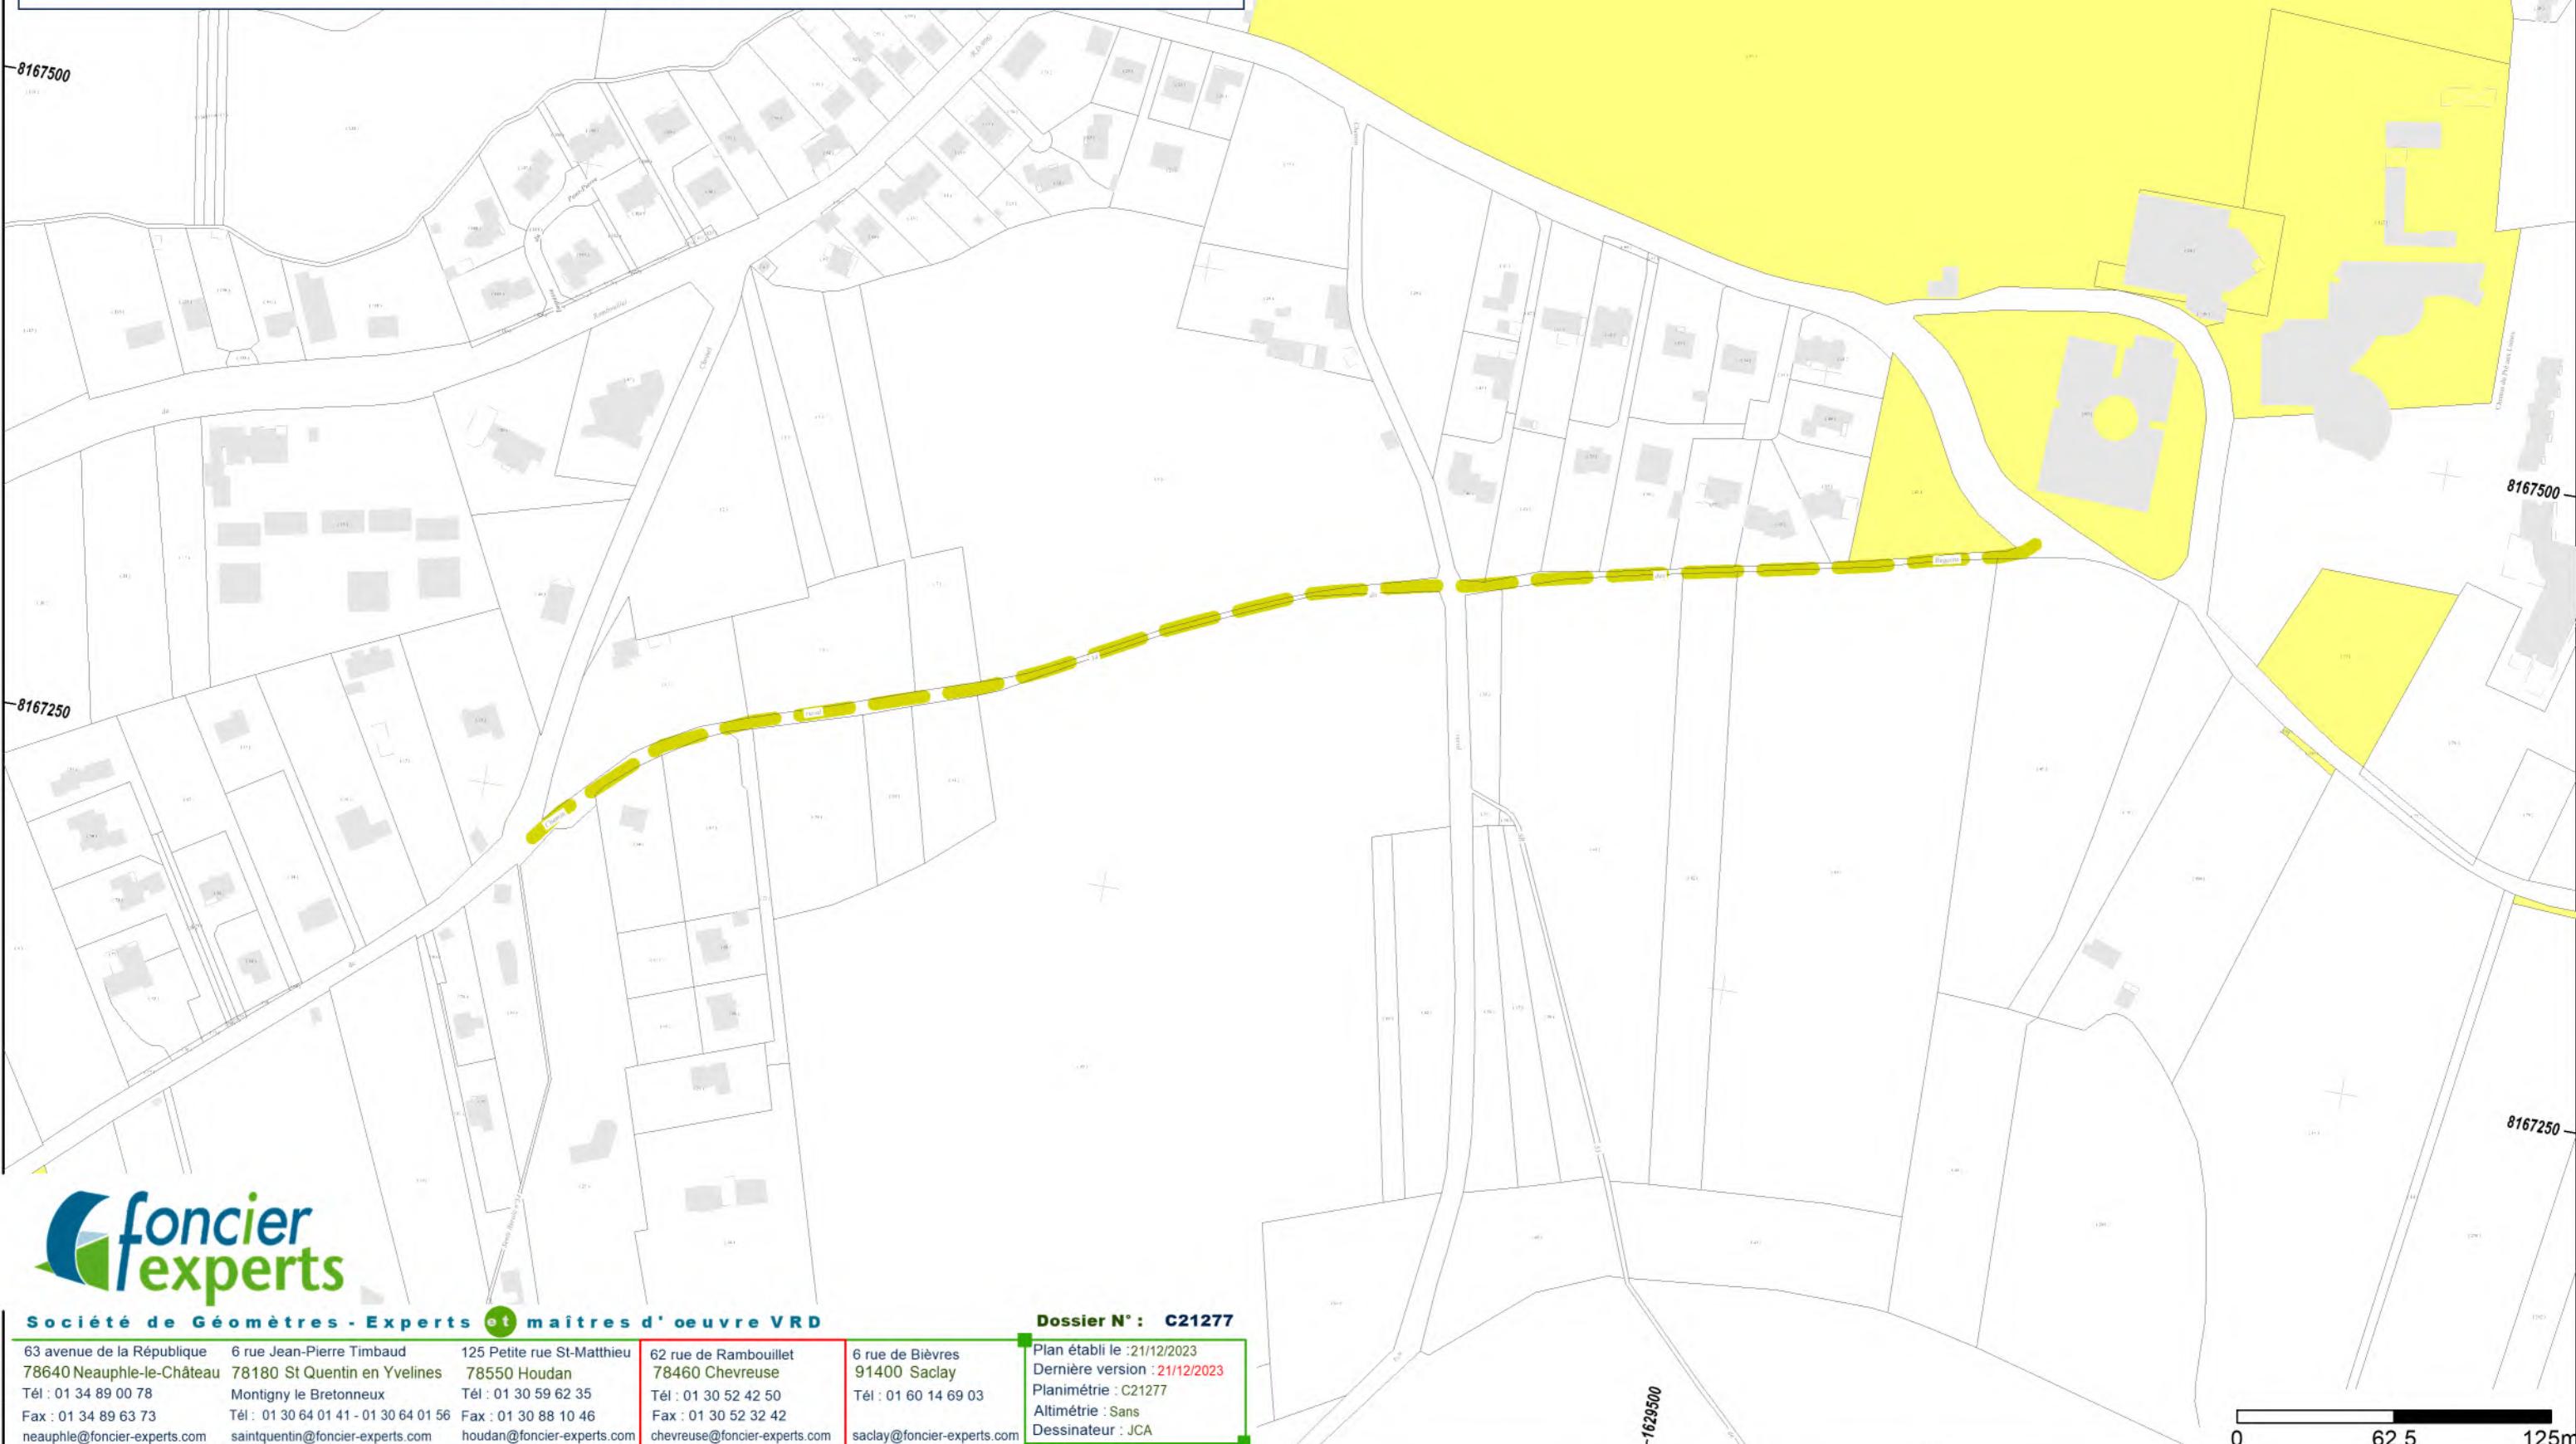



## Plan figuratif de la SR36

Echelle: 1/1000ème

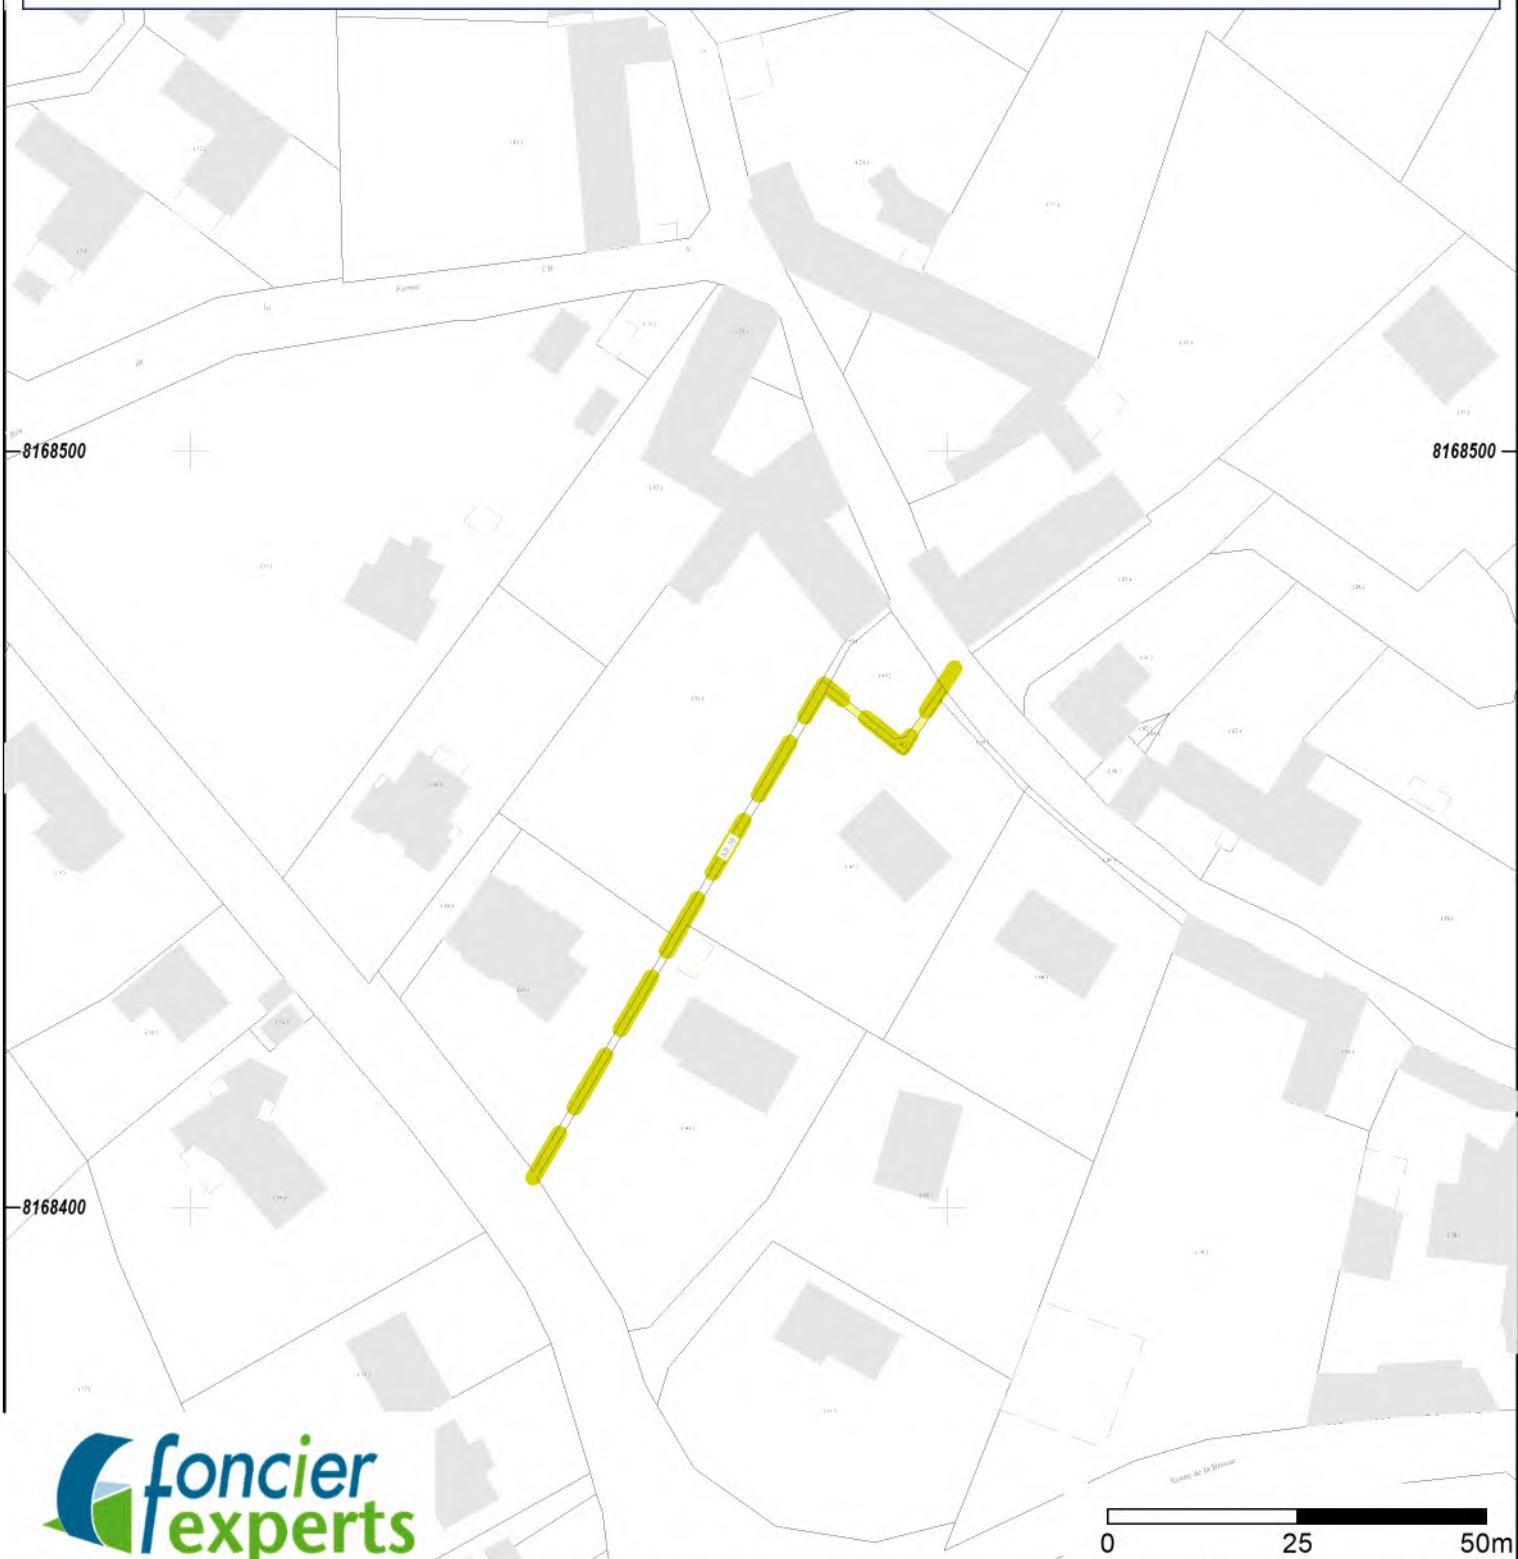
**foncier  
experts**

Société de Géomètres - Experts et maîtres d'œuvre VRD

63 avenue de la République

78640 Neauphle-le-Château

Tél : 01 34 89 00 78

Fax : 01 34 89 63 73

neauphle@foncier-experts.com

6 rue Jean-Pierre Timbaud

78180 St Quentin en Yvelines

Tél : 01 30 64 01 41 - 01 30 64 01 56

saintquentin@foncier-experts.com

125 Petite rue St-Matthieu

78550 Houdan

Tél : 01 30 59 62 35

Fax : 01 30 88 10 46

houdan@foncier-experts.com

62 rue de Rambouillet

78460 Chevreuse

Tél : 01 30 52 42 50

Fax : 01 30 52 32 42

chevreuse@foncier-experts.com

6 rue de Bièvres

91400 Saclay

Tél : 01 60 14 69 03

saclay@foncier-experts.com

Dossier N° : C21277

Plan établi le : 21/12/2023  
 Dernière version : 21/12/2023  
 Planimétrie : C21277  
 Altimétrie : Sans  
 Dessinateur : JCA




## Plan figuratif de la SR37

Echelle: 1/2500ème

1630250

1630500

1630750

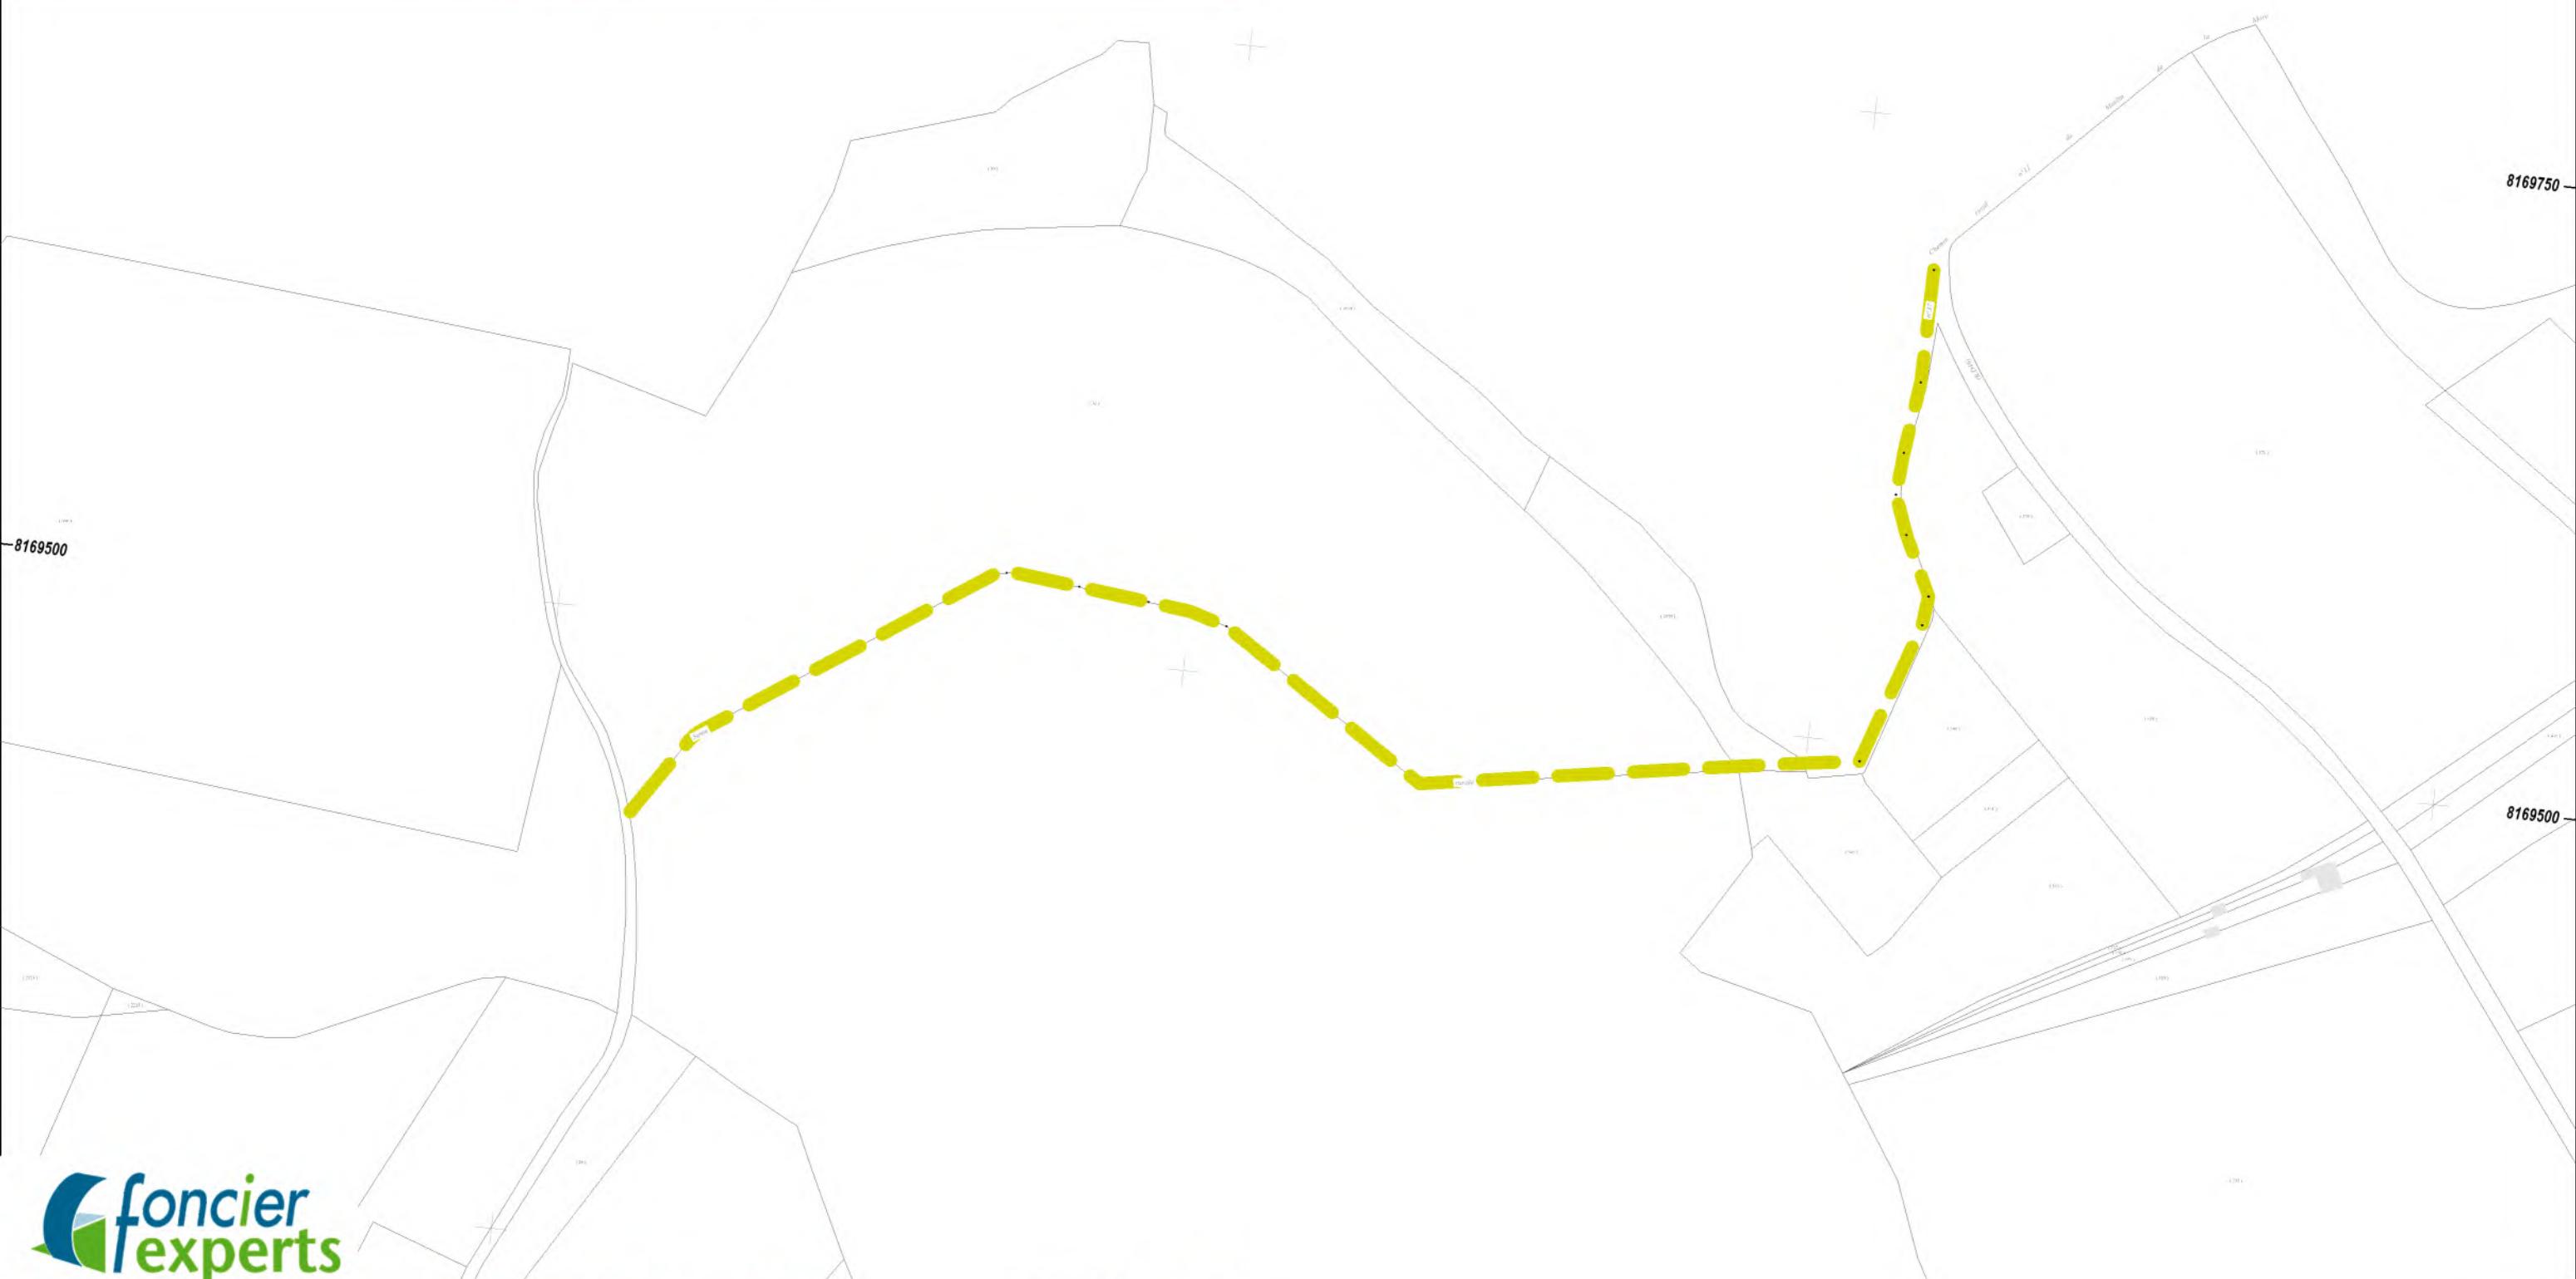

Société de Géomètres - Experts et maitres d'œuvre VRD

63 avenue de la République  
78640 Neauphe-le-Château  
Tél : 01 34 89 00 78  
Fax : 01 34 89 63 73  
neauphe@foncier-experts.com

6 rue Jean-Pierre Timbaud  
78180 St Quentin en Yvelines  
Tél : 01 30 64 01 41 - 01 30 64 01 56  
Fax : 01 30 88 10 46  
saintquentin@foncier-experts.com

125 Petite rue St-Matthieu  
78550 Houdan  
Tél : 01 30 59 62 35  
Fax : 01 30 88 10 46  
houdan@foncier-experts.com

62 rue de Rambouillet  
78460 Chevreuse  
Tél : 01 30 52 42 50  
Fax : 01 30 52 32 42  
chevreuse@foncier-experts.com

Dossier N° : C21277

6 rue de Bièvres  
91400 Saclay  
Tél : 01 60 14 69 03  
saclay@foncier-experts.com

-1630500


0 62.5 125m

125m



## Plan figuratif de la SR40

Echelle: 1/1500ème

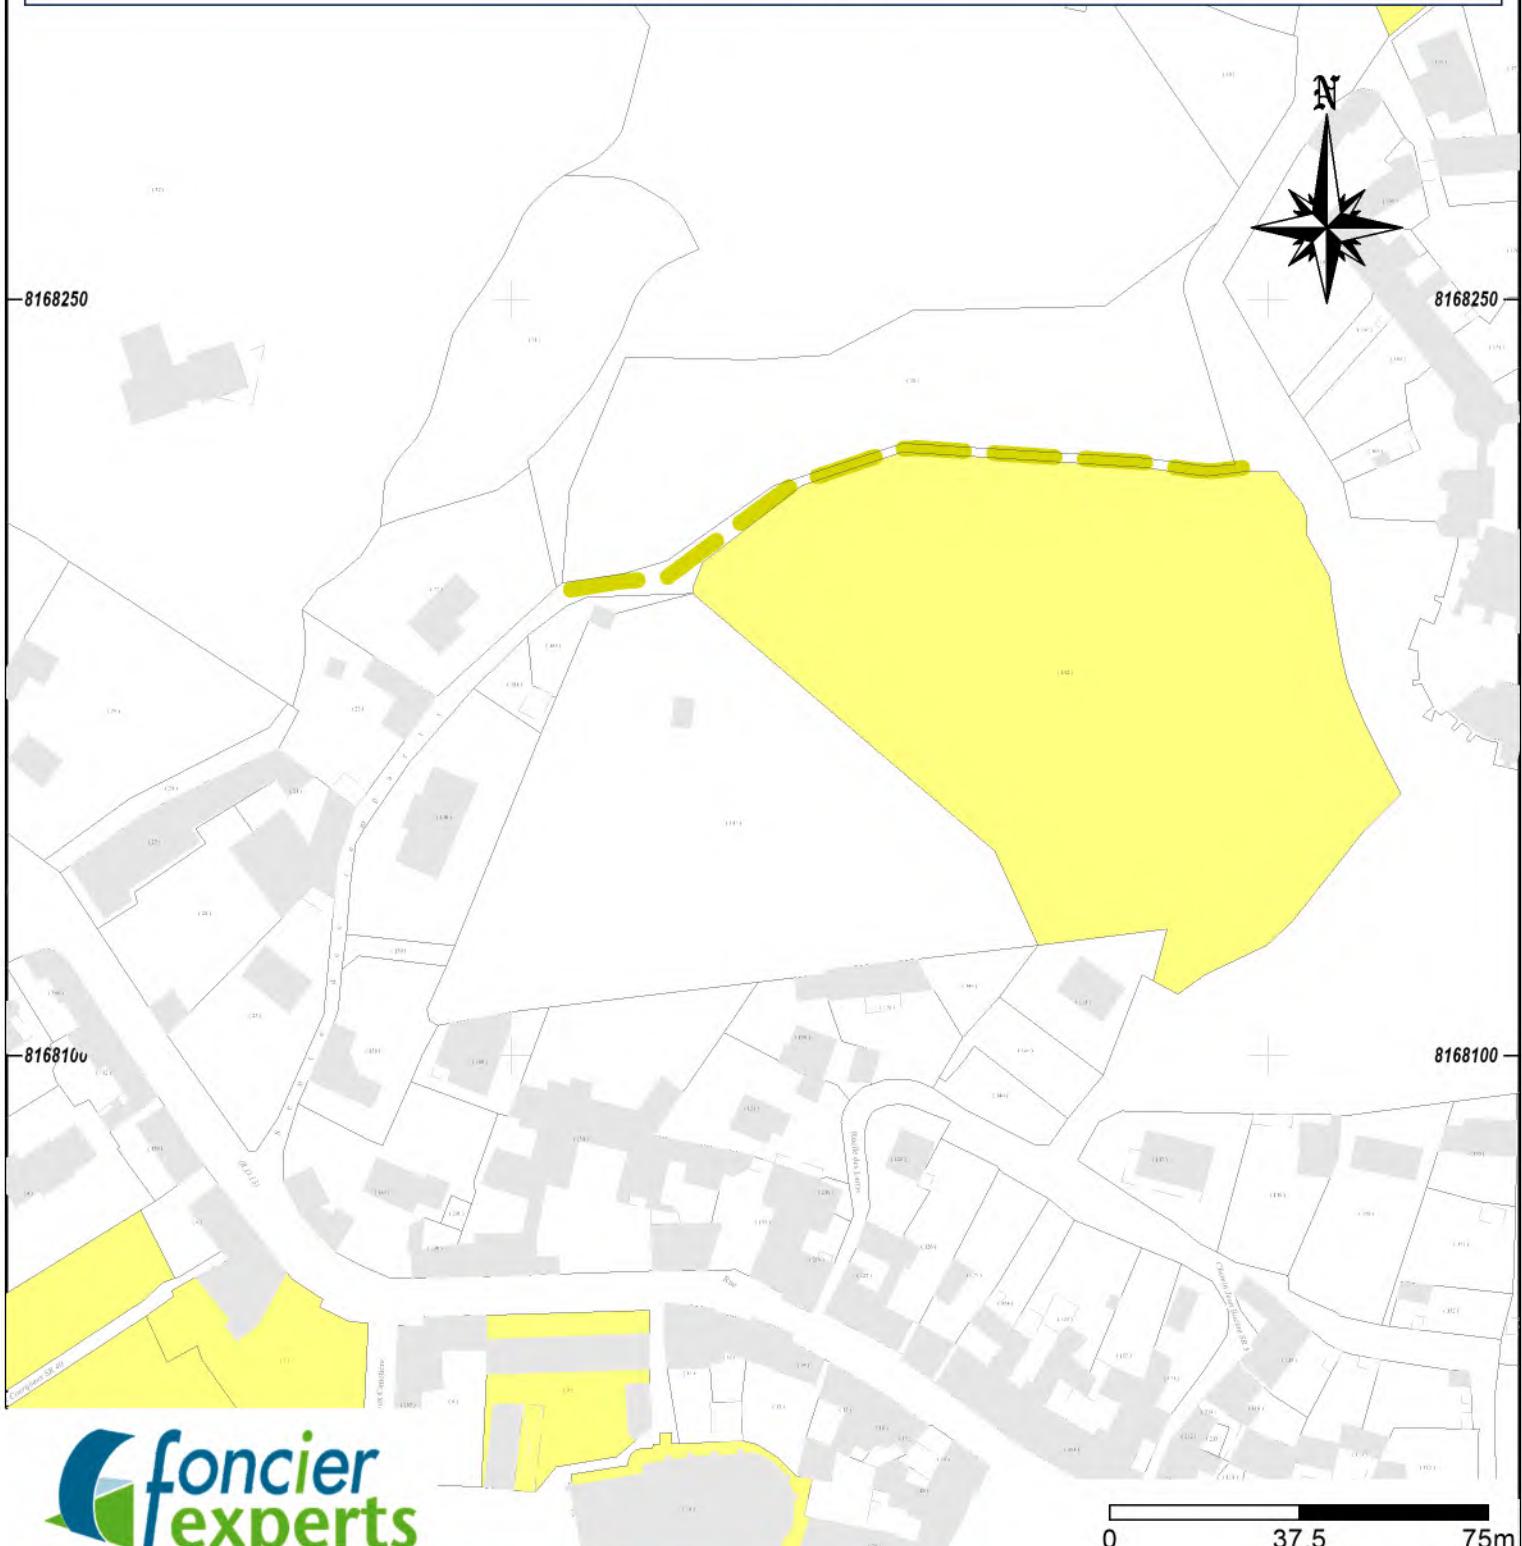

**foncier experts**

Société de Géomètres - Experts et maîtres d'œuvre VRD

63 avenue de la République  
78640 Neauphle-le-Château  
Tél : 01 34 89 00 78  
Fax : 01 34 89 63 73  
neauphle@foncier-experts.com

6 rue Jean-Pierre Timbaud  
78180 St Quentin en Yvelines  
Montigny le Bretonneux  
Tél : 01 30 64 01 41 - 01 30 64 01 56  
saintquentin@foncier-experts.com

125 Petite rue St-Matthieu  
78550 Houdan  
Tél : 01 30 59 62 35  
Fax : 01 30 88 10 46  
houdan@foncier-experts.com

62 rue de Rambouillet  
78460 Chevreuse  
Tél : 01 30 52 42 50  
Fax : 01 30 52 32 42  
chevreuse@foncier-experts.com

6 rue de Bièvres  
91400 Saclay  
Tél : 01 60 14 69 03  
saclay@foncier-experts.com

Plan établi le : 21/12/2023  
Dernière version : 21/12/2023  
Planimétrie : C21277  
Altimétrie : Sans  
Dessinateur : JCA


Dossier N° : C21277





## Plan figuratif de la SR42

Echelle: 1/1500ème

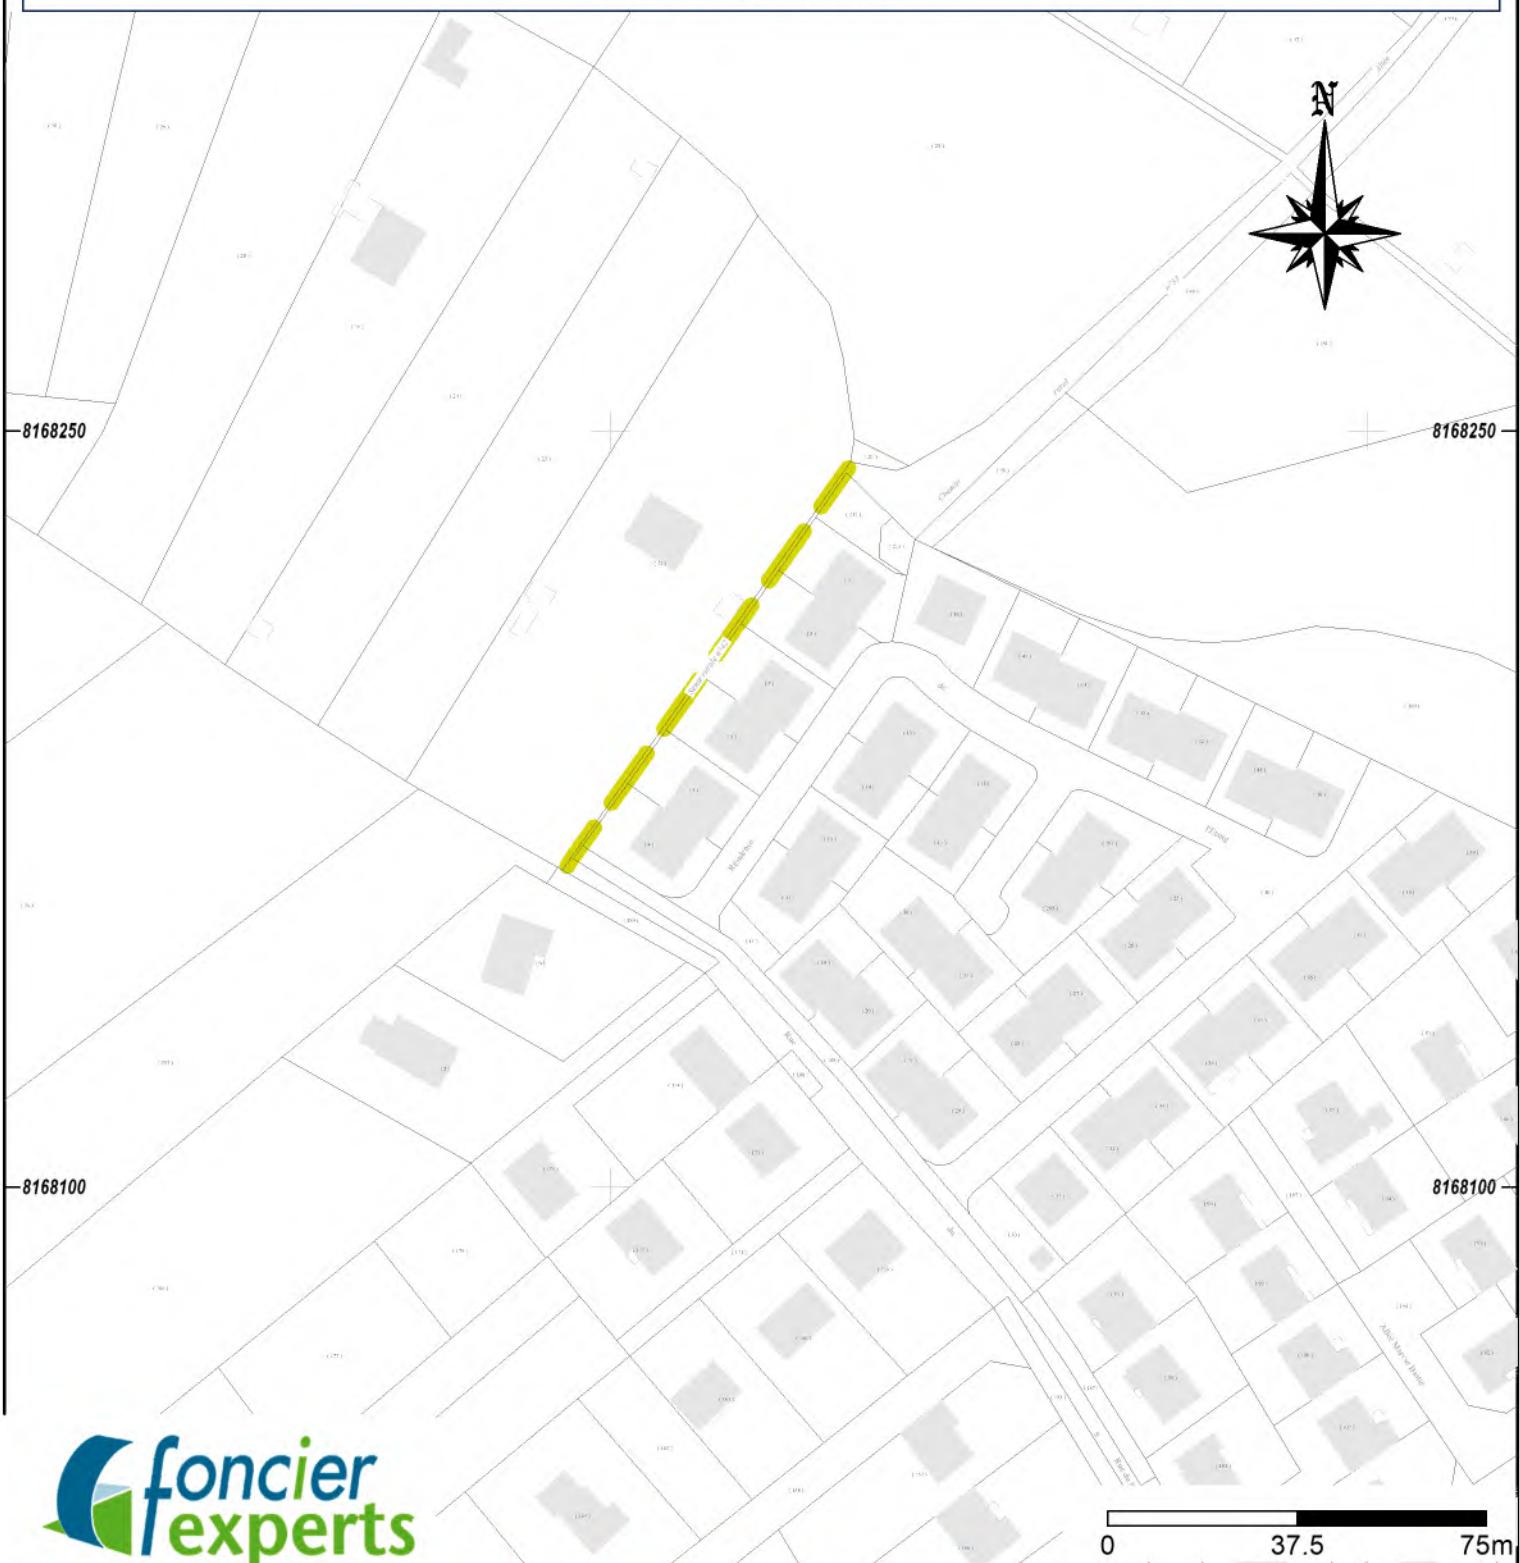

Société de Géomètres - Experts et maîtres d'œuvre VRD

63 avenue de la République

78640 Neauphe-le-Château

Tél : 01 34 89 00 78

Fax : 01 34 89 63 73

neauphe@foncier-experts.com

6 rue Jean-Pierre Timbaud

78180 St Quentin en Yvelines

Tél : 01 30 64 01 41 - 01 30 64 01 56

saintquentin@foncier-experts.com

125 Petite rue St-Matthieu

78550 Houdan

Tél : 01 30 59 62 35

Fax : 01 30 88 10 46

houdan@foncier-experts.com

62 rue de Rambouillet

78460 Chevreuse

Tél : 01 30 52 42 50

Fax : 01 30 52 32 42

chevreuse@foncier-experts.com

6 rue de Bièvres

91400 Saclay

Tél : 01 60 14 69 03

saclay@foncier-experts.com

Plan établi le : 21/12/2023


Dernière version : 21/12/2023

Planimétrie : C21277

Altimétrie : Sans

Dessinateur : JCA


Dossier N° : C21277

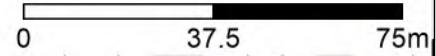



## Plan figuratif de la SR43

Echelle: 1/1500ème

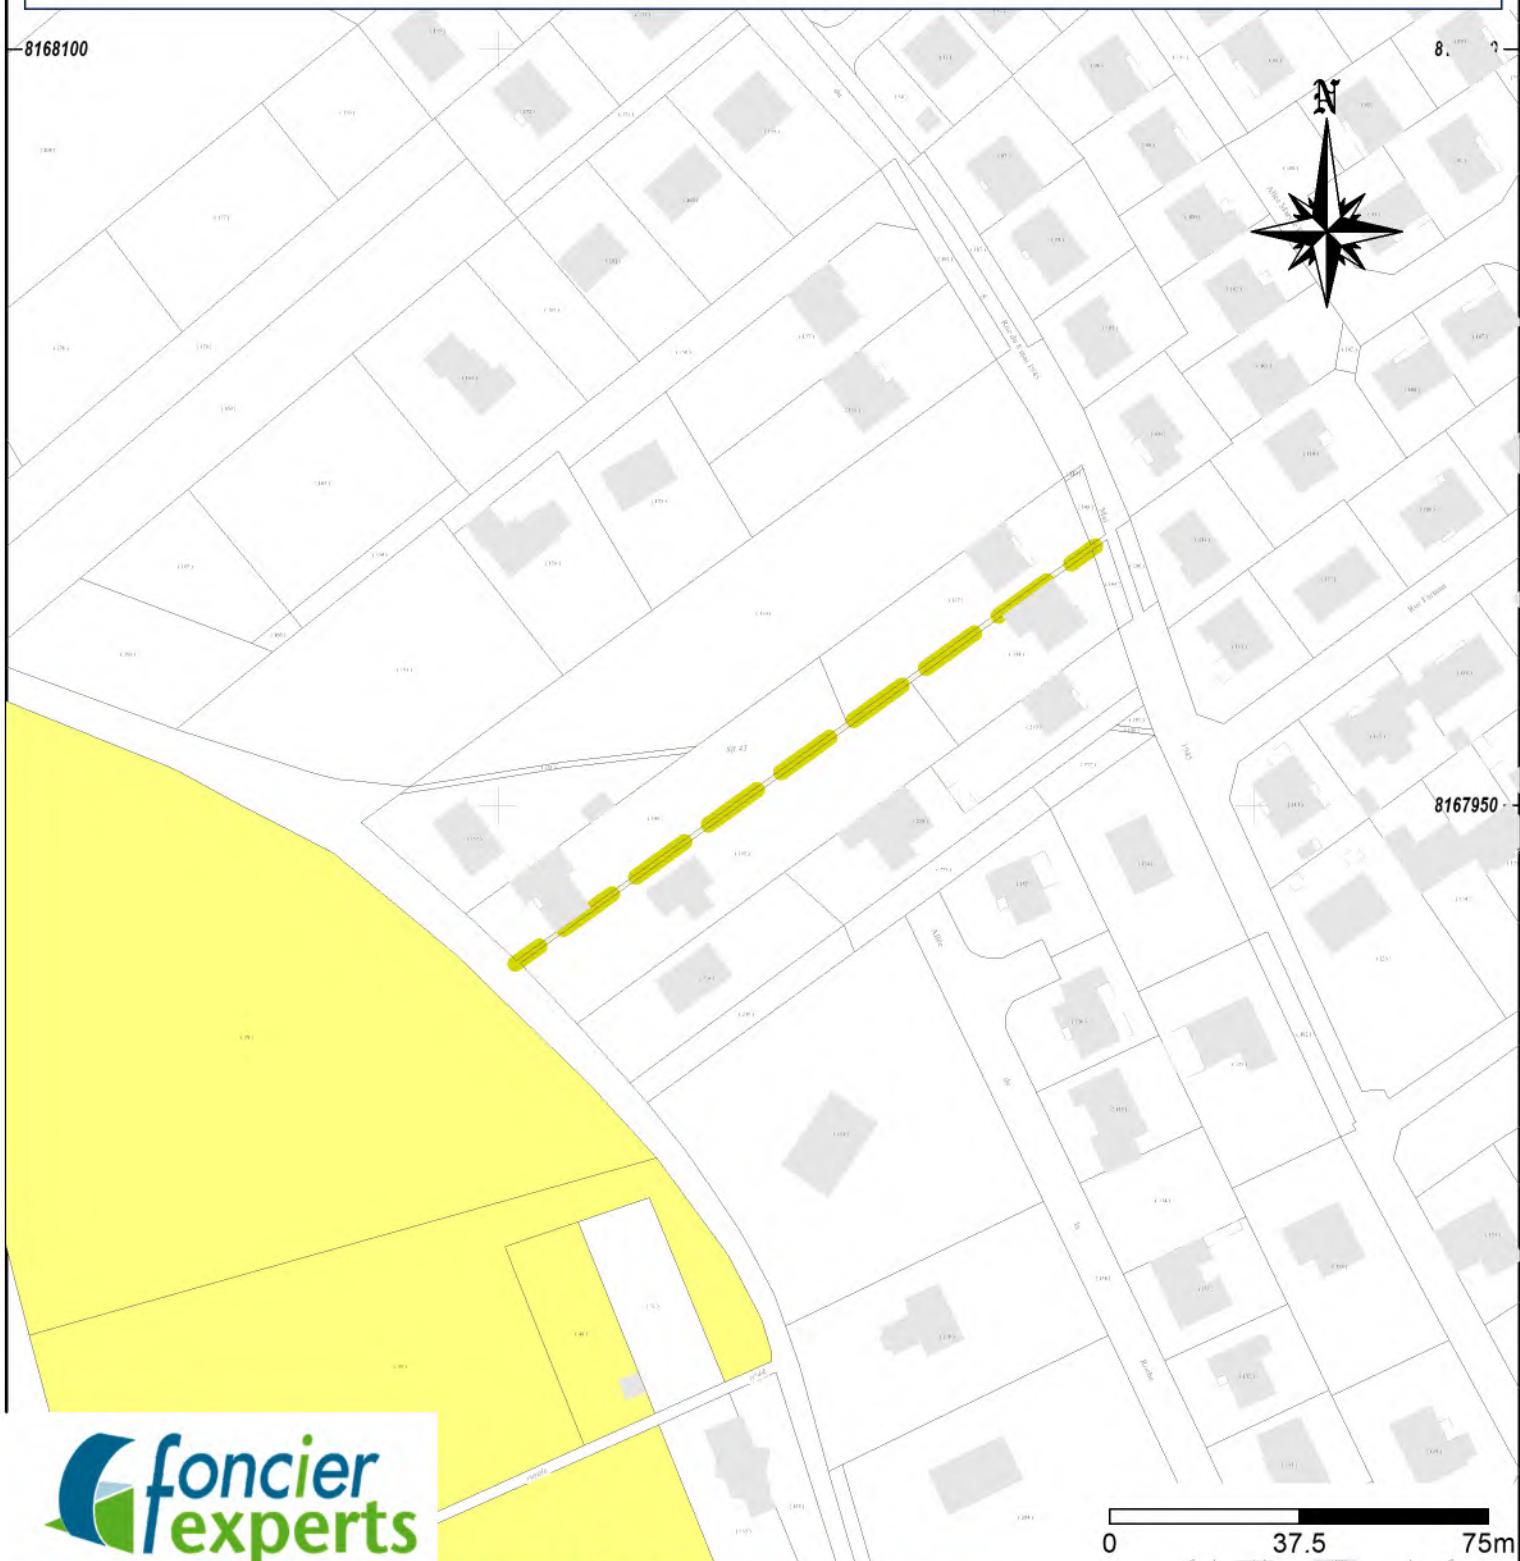

Société de Géomètres - Experts et maîtres d'œuvre VRD

63 avenue de la République  
78640 Neauphle-le-Château  
Tél : 01 34 89 00 78  
Fax : 01 34 89 63 73  
neauphle@foncier-experts.com

6 rue Jean-Pierre Timbaud  
78180 St Quentin en Yvelines  
Montigny le Bretonneux  
Tél : 01 30 64 01 41 - 01 30 64 01 56  
saintquentin@foncier-experts.com

125 Petite rue St-Matthieu  
78550 Houdan  
Tél : 01 30 59 62 35  
Fax : 01 30 88 10 46  
houdan@foncier-experts.com

62 rue de Rambouillet  
78460 Chevreuse  
Tél : 01 30 52 42 50  
Fax : 01 30 52 32 42  
chevreuse@foncier-experts.com

6 rue de Bièvres  
91400 Saclay  
Tél : 01 60 14 69 03  
saclay@foncier-experts.com


Plan établi le : 21/12/2023  
Dernière version : 21/12/2023  
Planimétrie : C21277  
Altimétrie : Sans  
Dessinateur : JCA

Dossier N° : C21277



## Plan figuratif de la SR44

Echelle: 1/1500ème

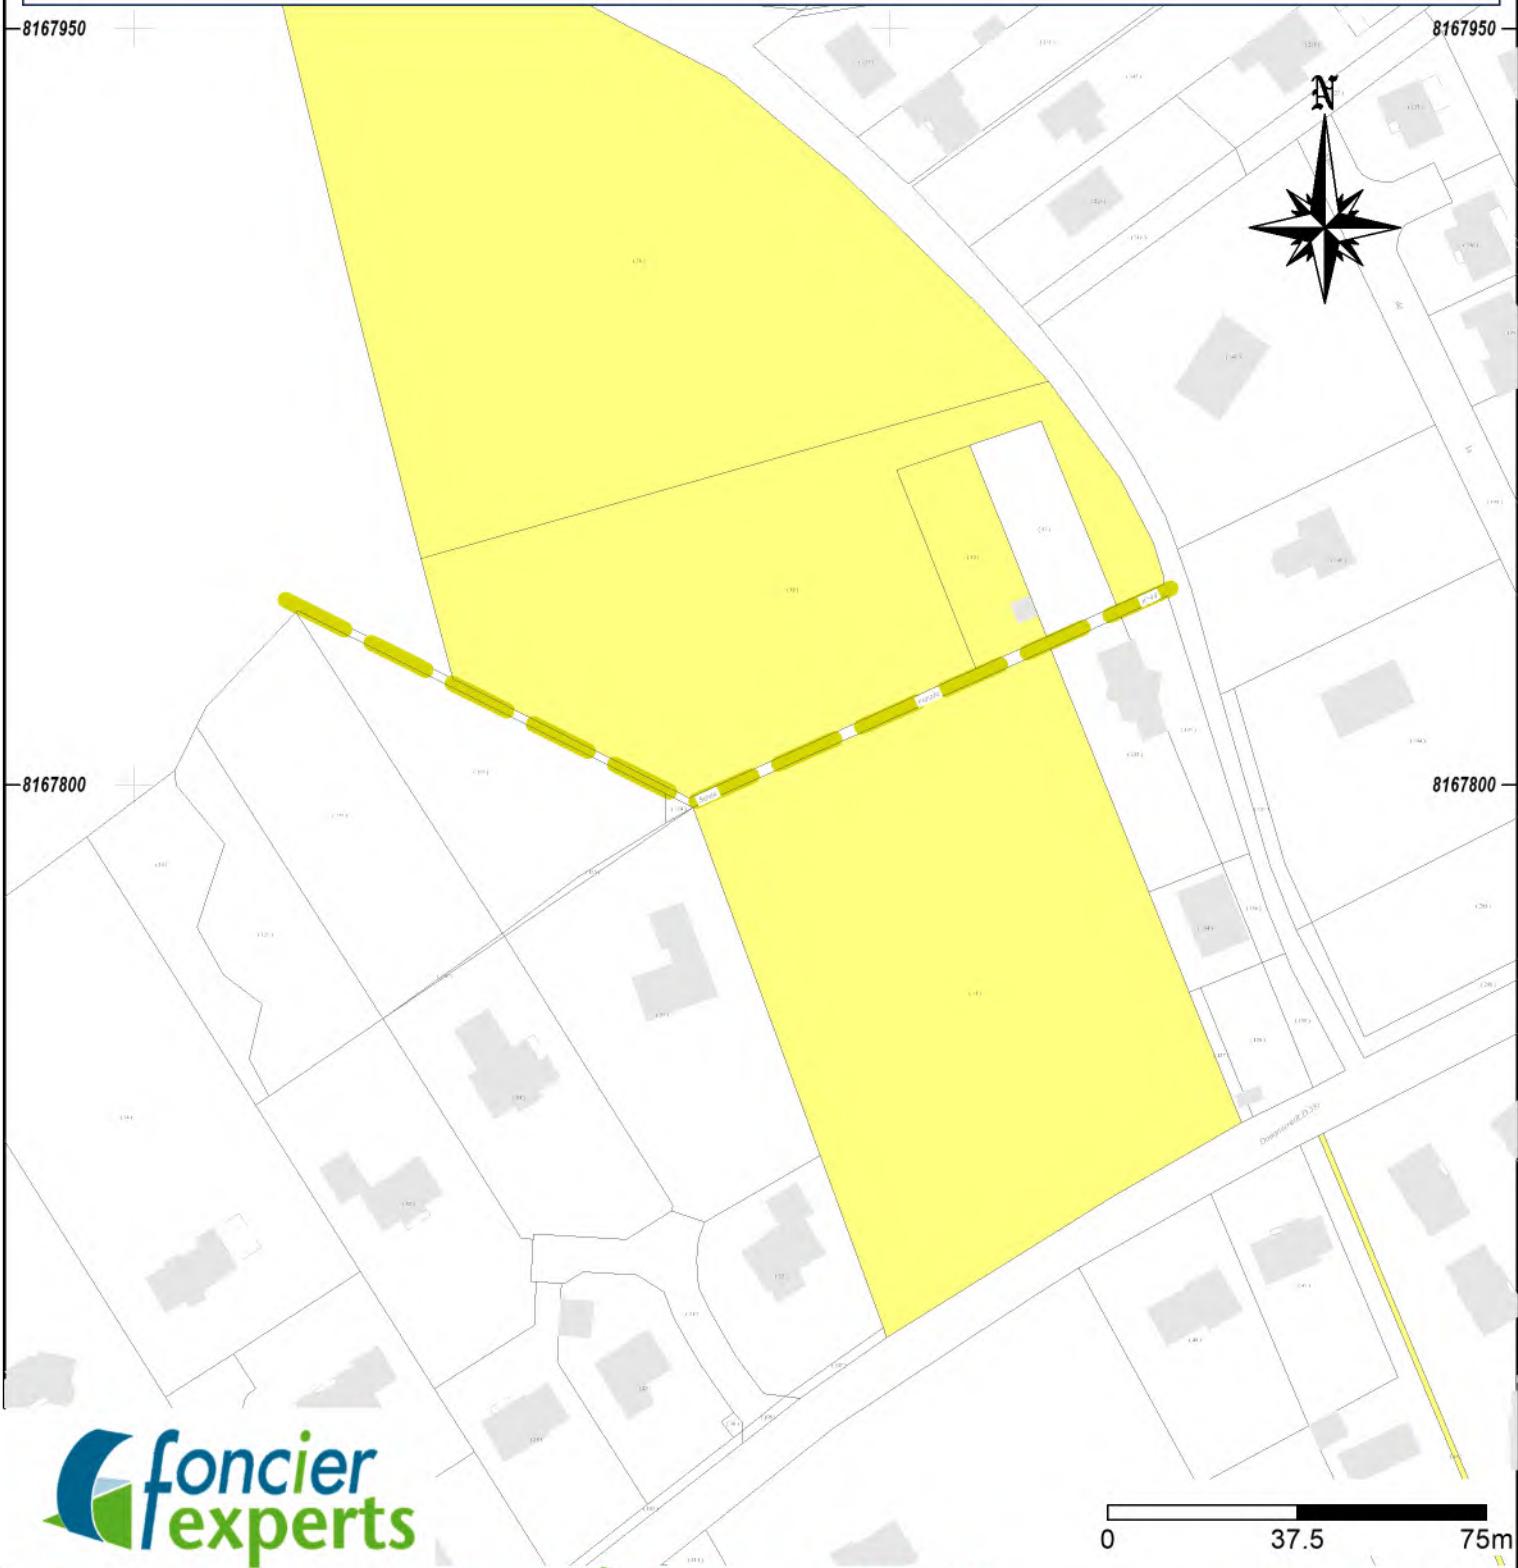
**foncier  
experts**

Société de Géomètres - Experts et maîtres d'œuvre VRD

63 avenue de la République  
78640 Neauphle-le-Château  
Tél : 01 34 89 00 78  
Fax : 01 34 89 63 73  
neauphle@foncier-experts.com

6 rue Jean-Pierre Timbaud  
78180 St Quentin en Yvelines  
Montigny le Bretonneux  
Tél : 01 30 64 01 41 - 01 30 64 01 56  
saintquentin@foncier-experts.com

125 Petite rue St-Matthieu  
78550 Houdan  
Tél : 01 30 59 62 35  
Fax : 01 30 88 10 46  
houdan@foncier-experts.com

62 rue de Rambouillet  
78460 Chevreuse  
Tél : 01 30 52 42 50  
Fax : 01 30 52 32 42  
chevreuse@foncier-experts.com

6 rue de Bièvres  
91400 Saclay  
Tél : 01 60 14 69 03  
saclay@foncier-experts.com


Plan établi le : 21/12/2023  
Dernière version : 21/12/2023  
Planimétrie : C21277  
Altimétrie : Sans  
Dessinateur : JCA

Dossier N° : C21277



## Plan figuratif de la SR45

Echelle: 1/2500ème

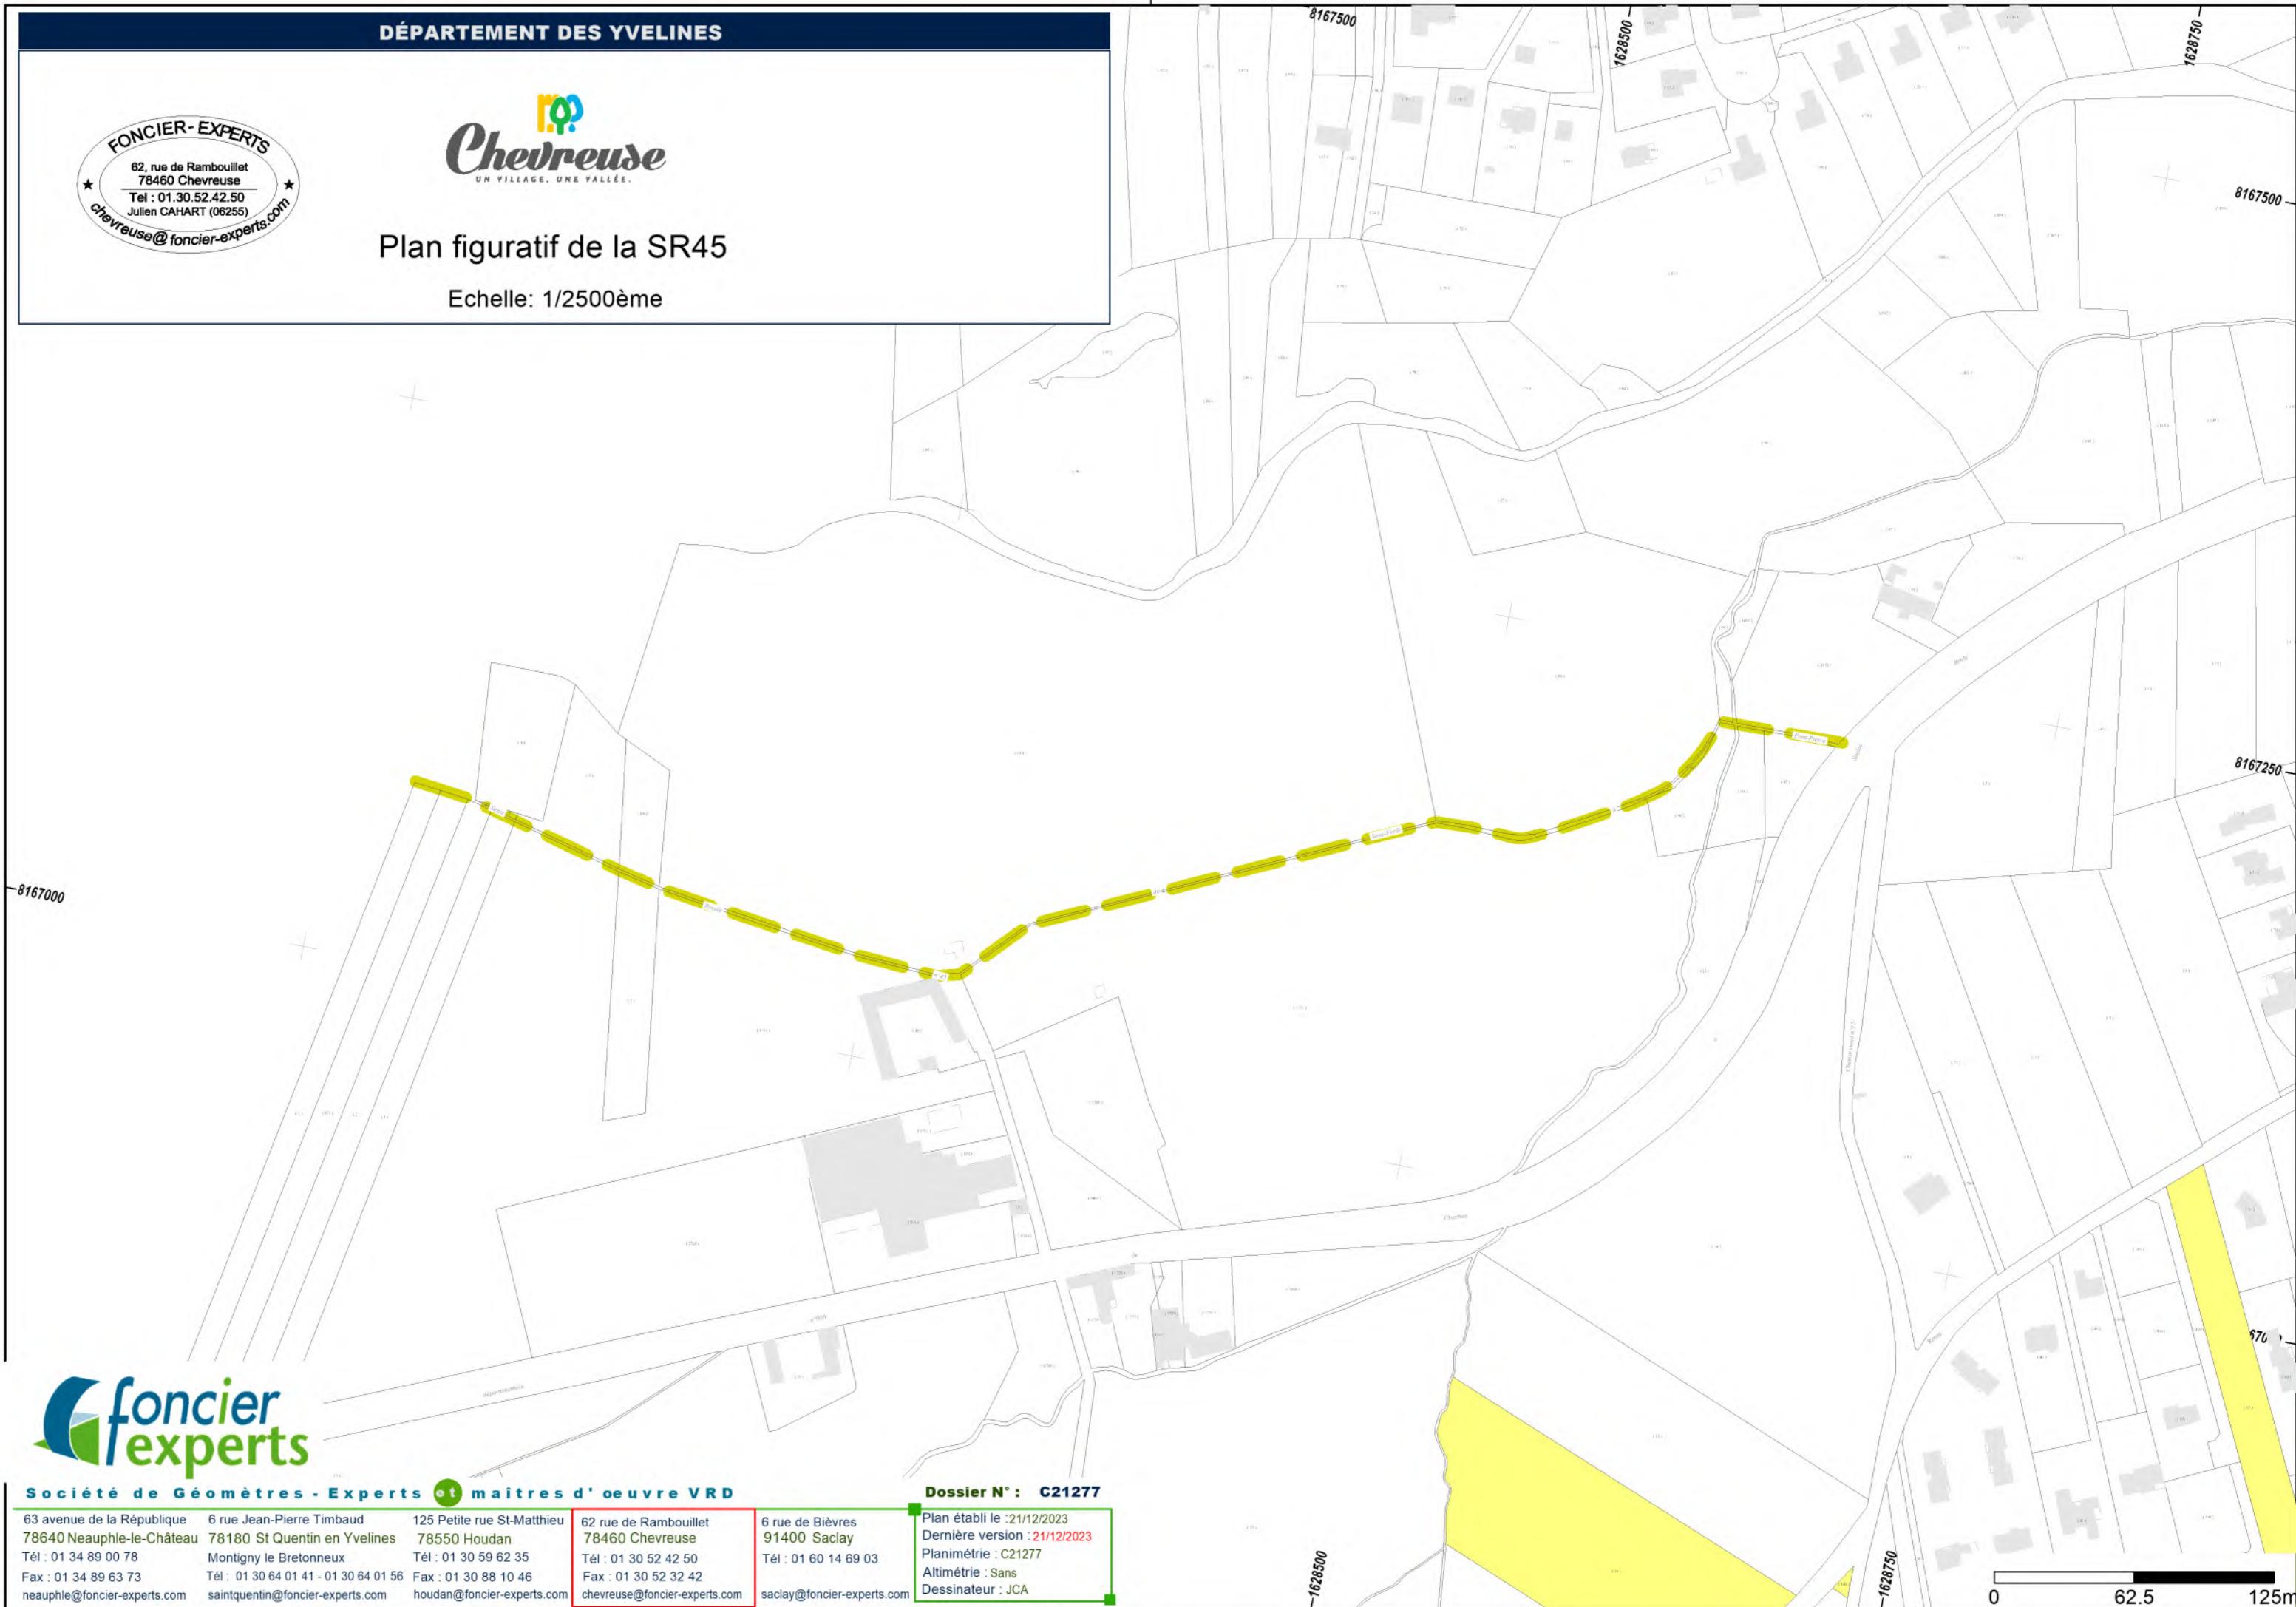

Société de Géomètres - Experts et maitres d'œuvre VRD

63 avenue de la République  
78640 Neauphle-le-Château  
Tél : 01 34 89 00 78  
Fax : 01 34 89 63 73  
neauphle@foncier-experts.com

6 rue Jean-Pierre Timbaud  
78180 St Quentin en Yvelines  
Tél : 01 30 64 01 41 - 01 30 64 01 56  
Fax : 01 30 88 10 46  
saintquentin@foncier-experts.com

125 Petite rue St-Matthieu  
78550 Houdan  
Tél : 01 30 59 62 35  
Fax : 01 30 88 10 46  
houdan@foncier-experts.com


62 rue de Rambouillet  
78460 Chevreuse  
Tél : 01 30 52 42 50  
Fax : 01 30 52 32 42  
chevreuse@foncier-experts.com

6 rue de Bièvres  
91400 Saclay  
Tél : 01 60 14 69 03  
saclay@foncier-experts.com



## Plan figuratif de la SR46

Echelle: 1/1500ème

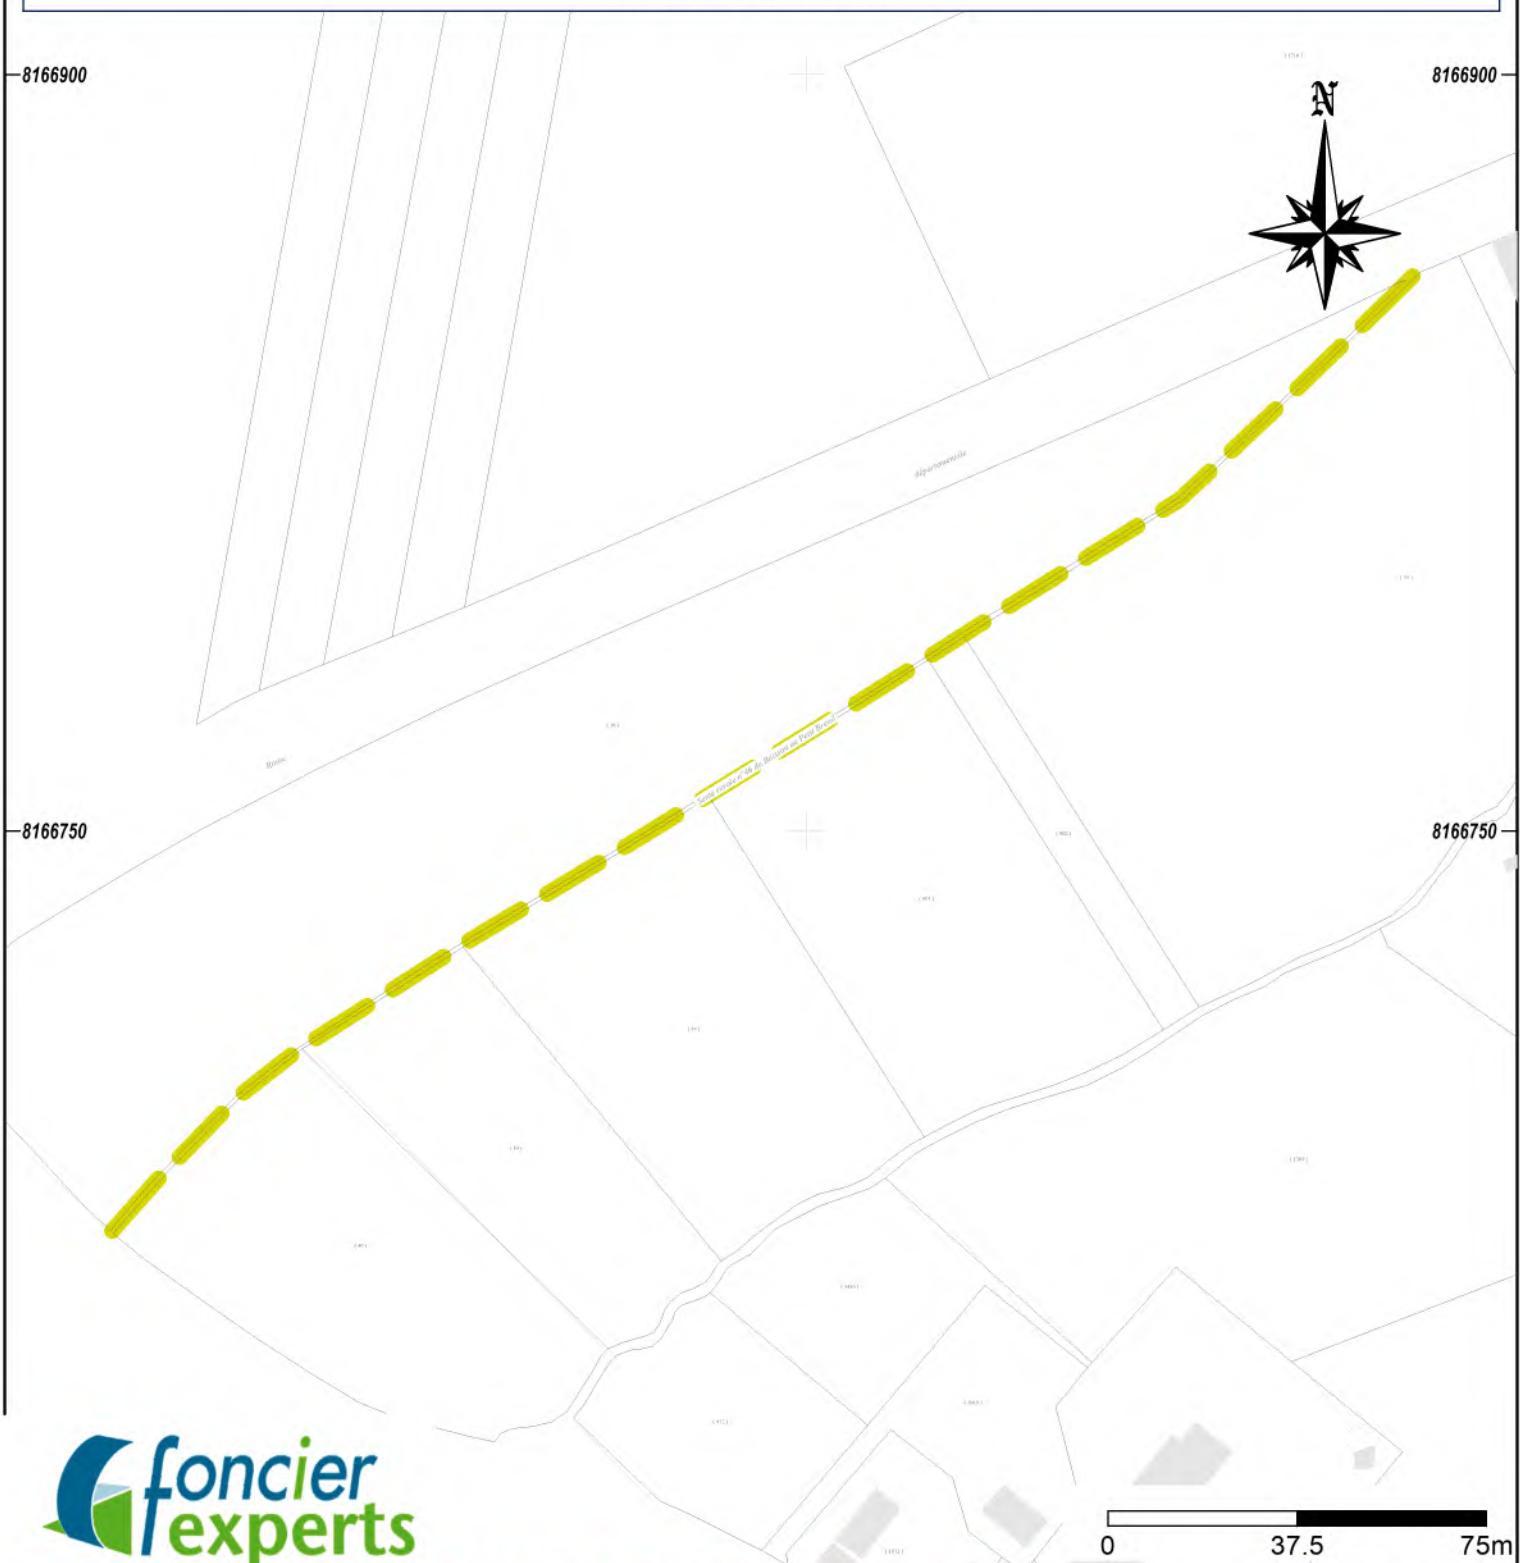

Société de Géomètres - Experts et maîtres d'oeuvre VRD

63 avenue de la République  
78640 Neauphle-le-Château  
Tél : 01 34 89 00 78  
Fax : 01 34 89 63 73  
neauphle@foncier-experts.com

6 rue Jean-Pierre Timbaud  
78180 St Quentin en Yvelines  
Tél : 01 30 64 01 41 - 01 30 64 01 56  
saintquentin@foncier-experts.com

125 Petite rue St-Matthieu  
78550 Houdan  
Tél : 01 30 59 62 35  
Montigny le Bretonneux  
Tél : 01 30 88 10 46  
Fax : 01 30 88 10 46  
houdan@foncier-experts.com

62 rue de Rambouillet  
78460 Chevreuse  
Tél : 01 30 52 42 50  
Fax : 01 30 52 32 42  
chevreuse@foncier-experts.com

6 rue de Bièvres  
91400 Saclay  
Tél : 01 60 14 69 03  
saclay@foncier-experts.com


Plan établi le 21/12/2023  
Dernière version : 21/12/2023  
Planimétrie : C21277  
Altimétrie : Sans  
Dessinateur : JCA

Dossier N° : C21277



## Plan figuratif de la SR48

Echelle: 1/1000ème

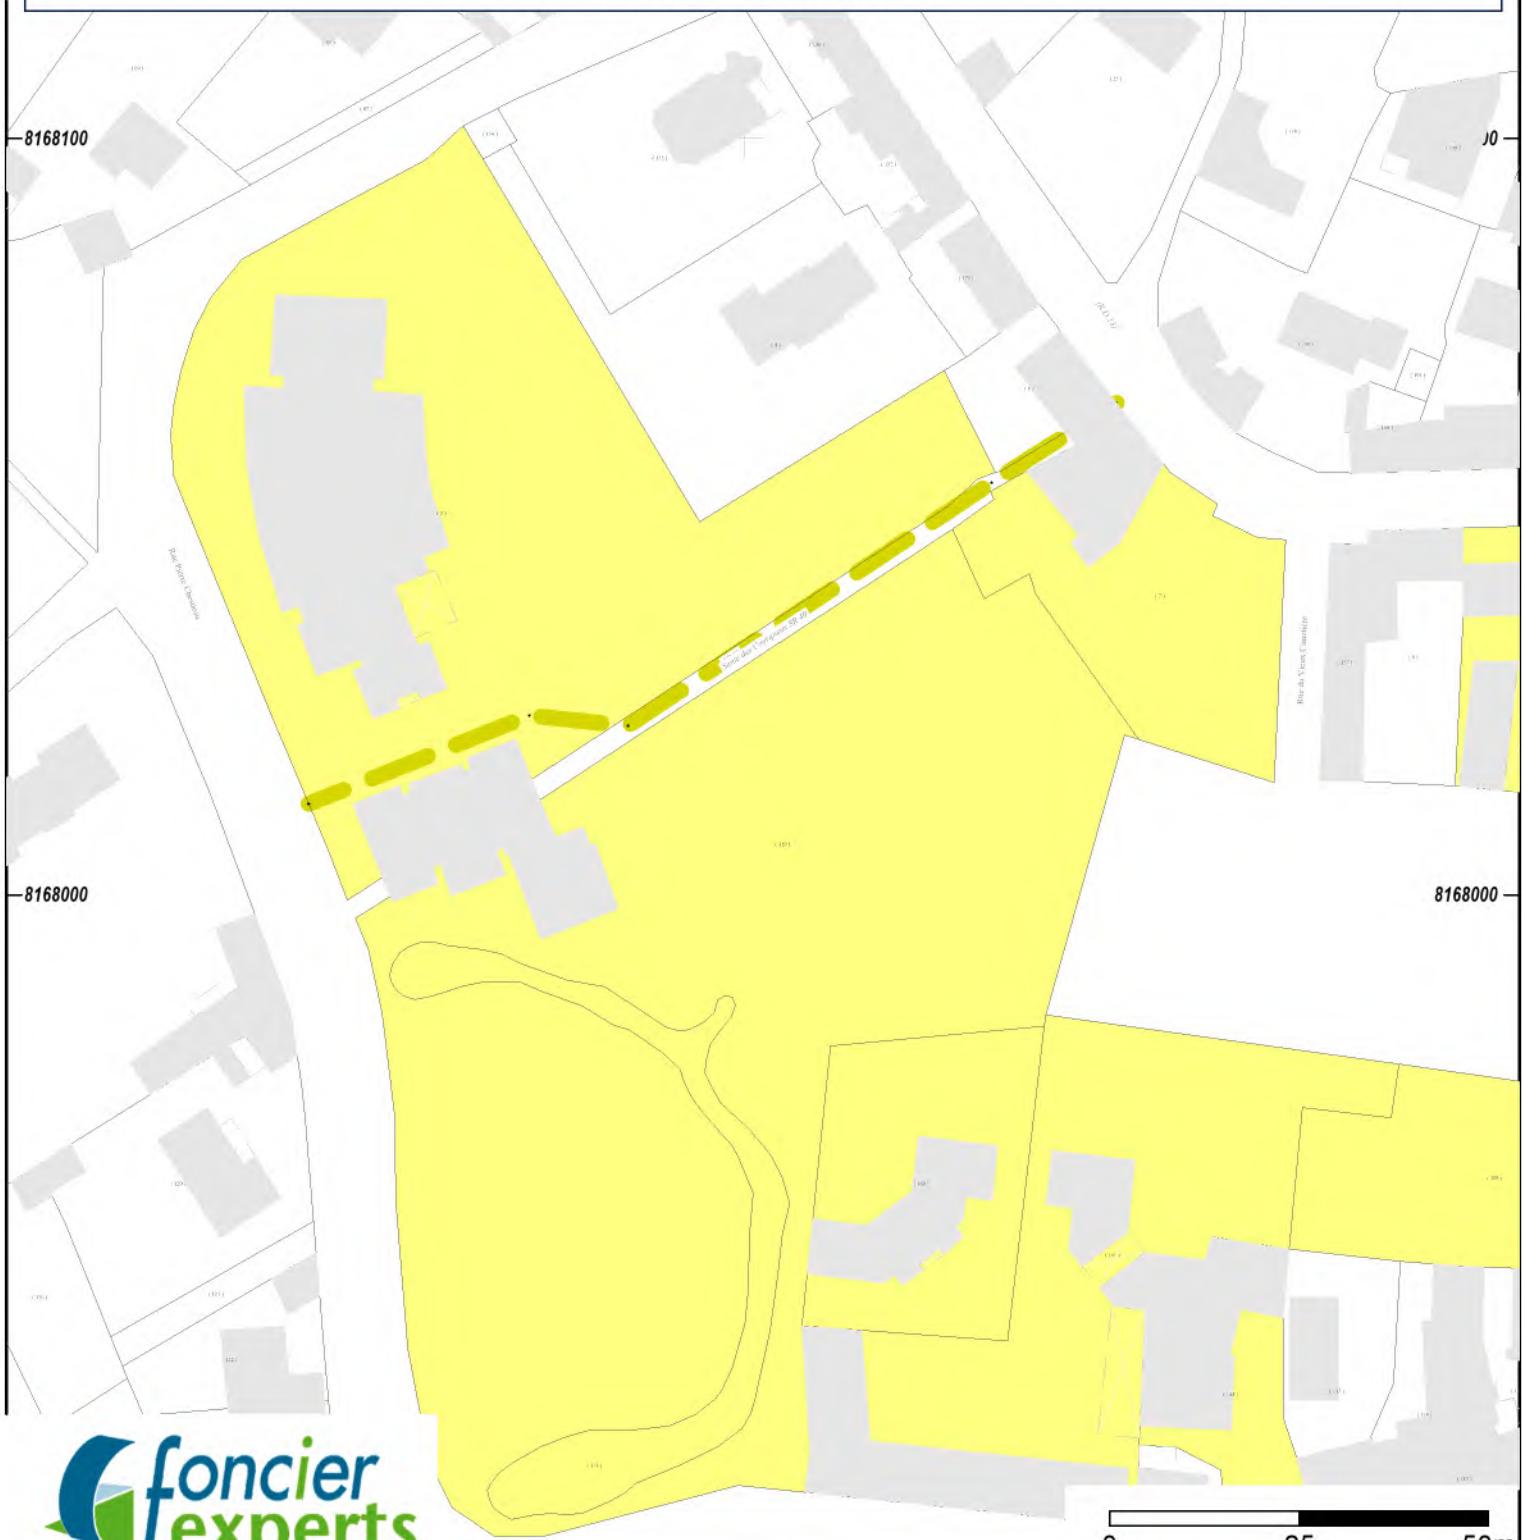

**foncier experts**


Société de Géomètres - Experts et maîtres d'œuvre VRD

63 avenue de la République 78640 Neauphle-le-Château	6 rue Jean-Pierre Timbaud 78180 St Quentin en Yvelines	125 Petite rue St-Matthieu 78550 Houdan	62 rue de Rambouillet 78460 Chevreuse	6 rue de Bièvres 91400 Saclay	Plan établi le : 21/12/2023 Dernière version : 21/12/2023 Planimétrie : C21277 Altimétrie : Sans Dessinateur : JCA
Tél : 01 34 89 00 78 Fax : 01 34 89 63 73 neauphle@foncier-experts.com	Montigny le Bretonneux Tél : 01 30 64 01 41 - 01 30 64 01 56 saintquentin@foncier-experts.com	Tél : 01 30 59 62 35 Fax : 01 30 88 10 46 houdan@foncier-experts.com	Tél : 01 30 52 42 50 Fax : 01 30 52 32 42 chevreuse@foncier-experts.com	Tél : 01 60 14 69 03 saclay@foncier-experts.com	



## Plan figuratif de la SR49

Echelle: 1/1500ème

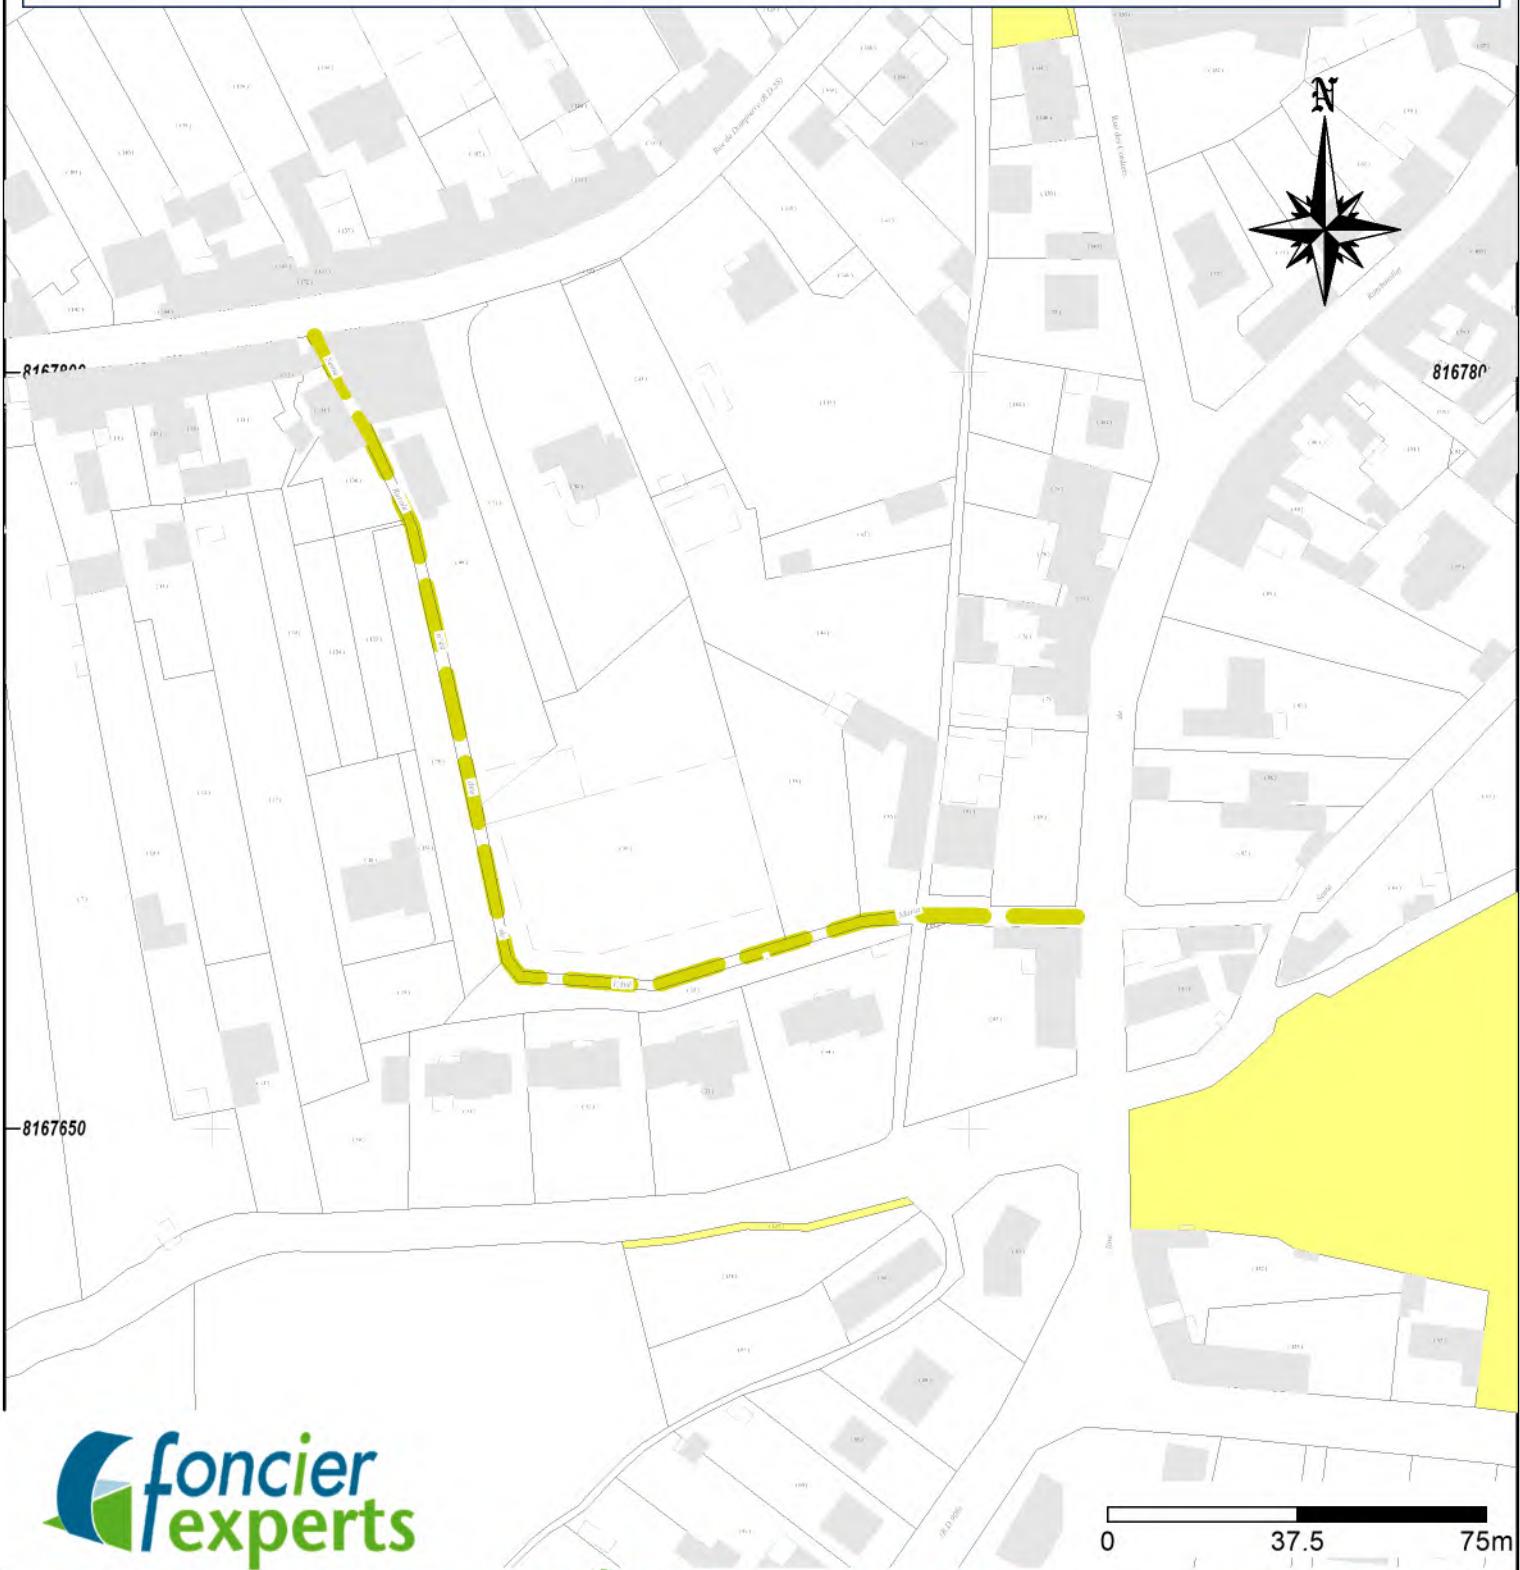

**foncier experts**

Société de Géomètres - Experts et maîtres d'œuvre VRD

63 avenue de la République  
78640 Neauphle-le-Château  
Tél : 01 34 89 00 78  
Fax : 01 34 89 63 73  
neauphle@foncier-experts.com

6 rue Jean-Pierre Timbaud  
78180 St Quentin en Yvelines  
Montigny le Bretonneux  
Tél : 01 30 64 01 41 - 01 30 64 01 56  
saintquentin@foncier-experts.com

125 Petite rue St-Matthieu  
78550 Houdan  
Tél : 01 30 59 62 35  
Fax : 01 30 88 10 46  
houdan@foncier-experts.com

62 rue de Rambouillet  
78460 Chevreuse  
Tél : 01 30 52 42 50  
Fax : 01 30 52 32 42  
chevreuse@foncier-experts.com

6 rue de Bièvres  
91400 Saclay  
Tél : 01 60 14 69 03  
saclay@foncier-experts.com


Plan établi le : 21/12/2023  
Dernière version : 21/12/2023  
Planimétrie : C21277  
Altimétrie : Sans  
Dessinateur : JCA

Dossier N° : C21277



## Plan figuratif de la SR50

Echelle: 1/2500ème

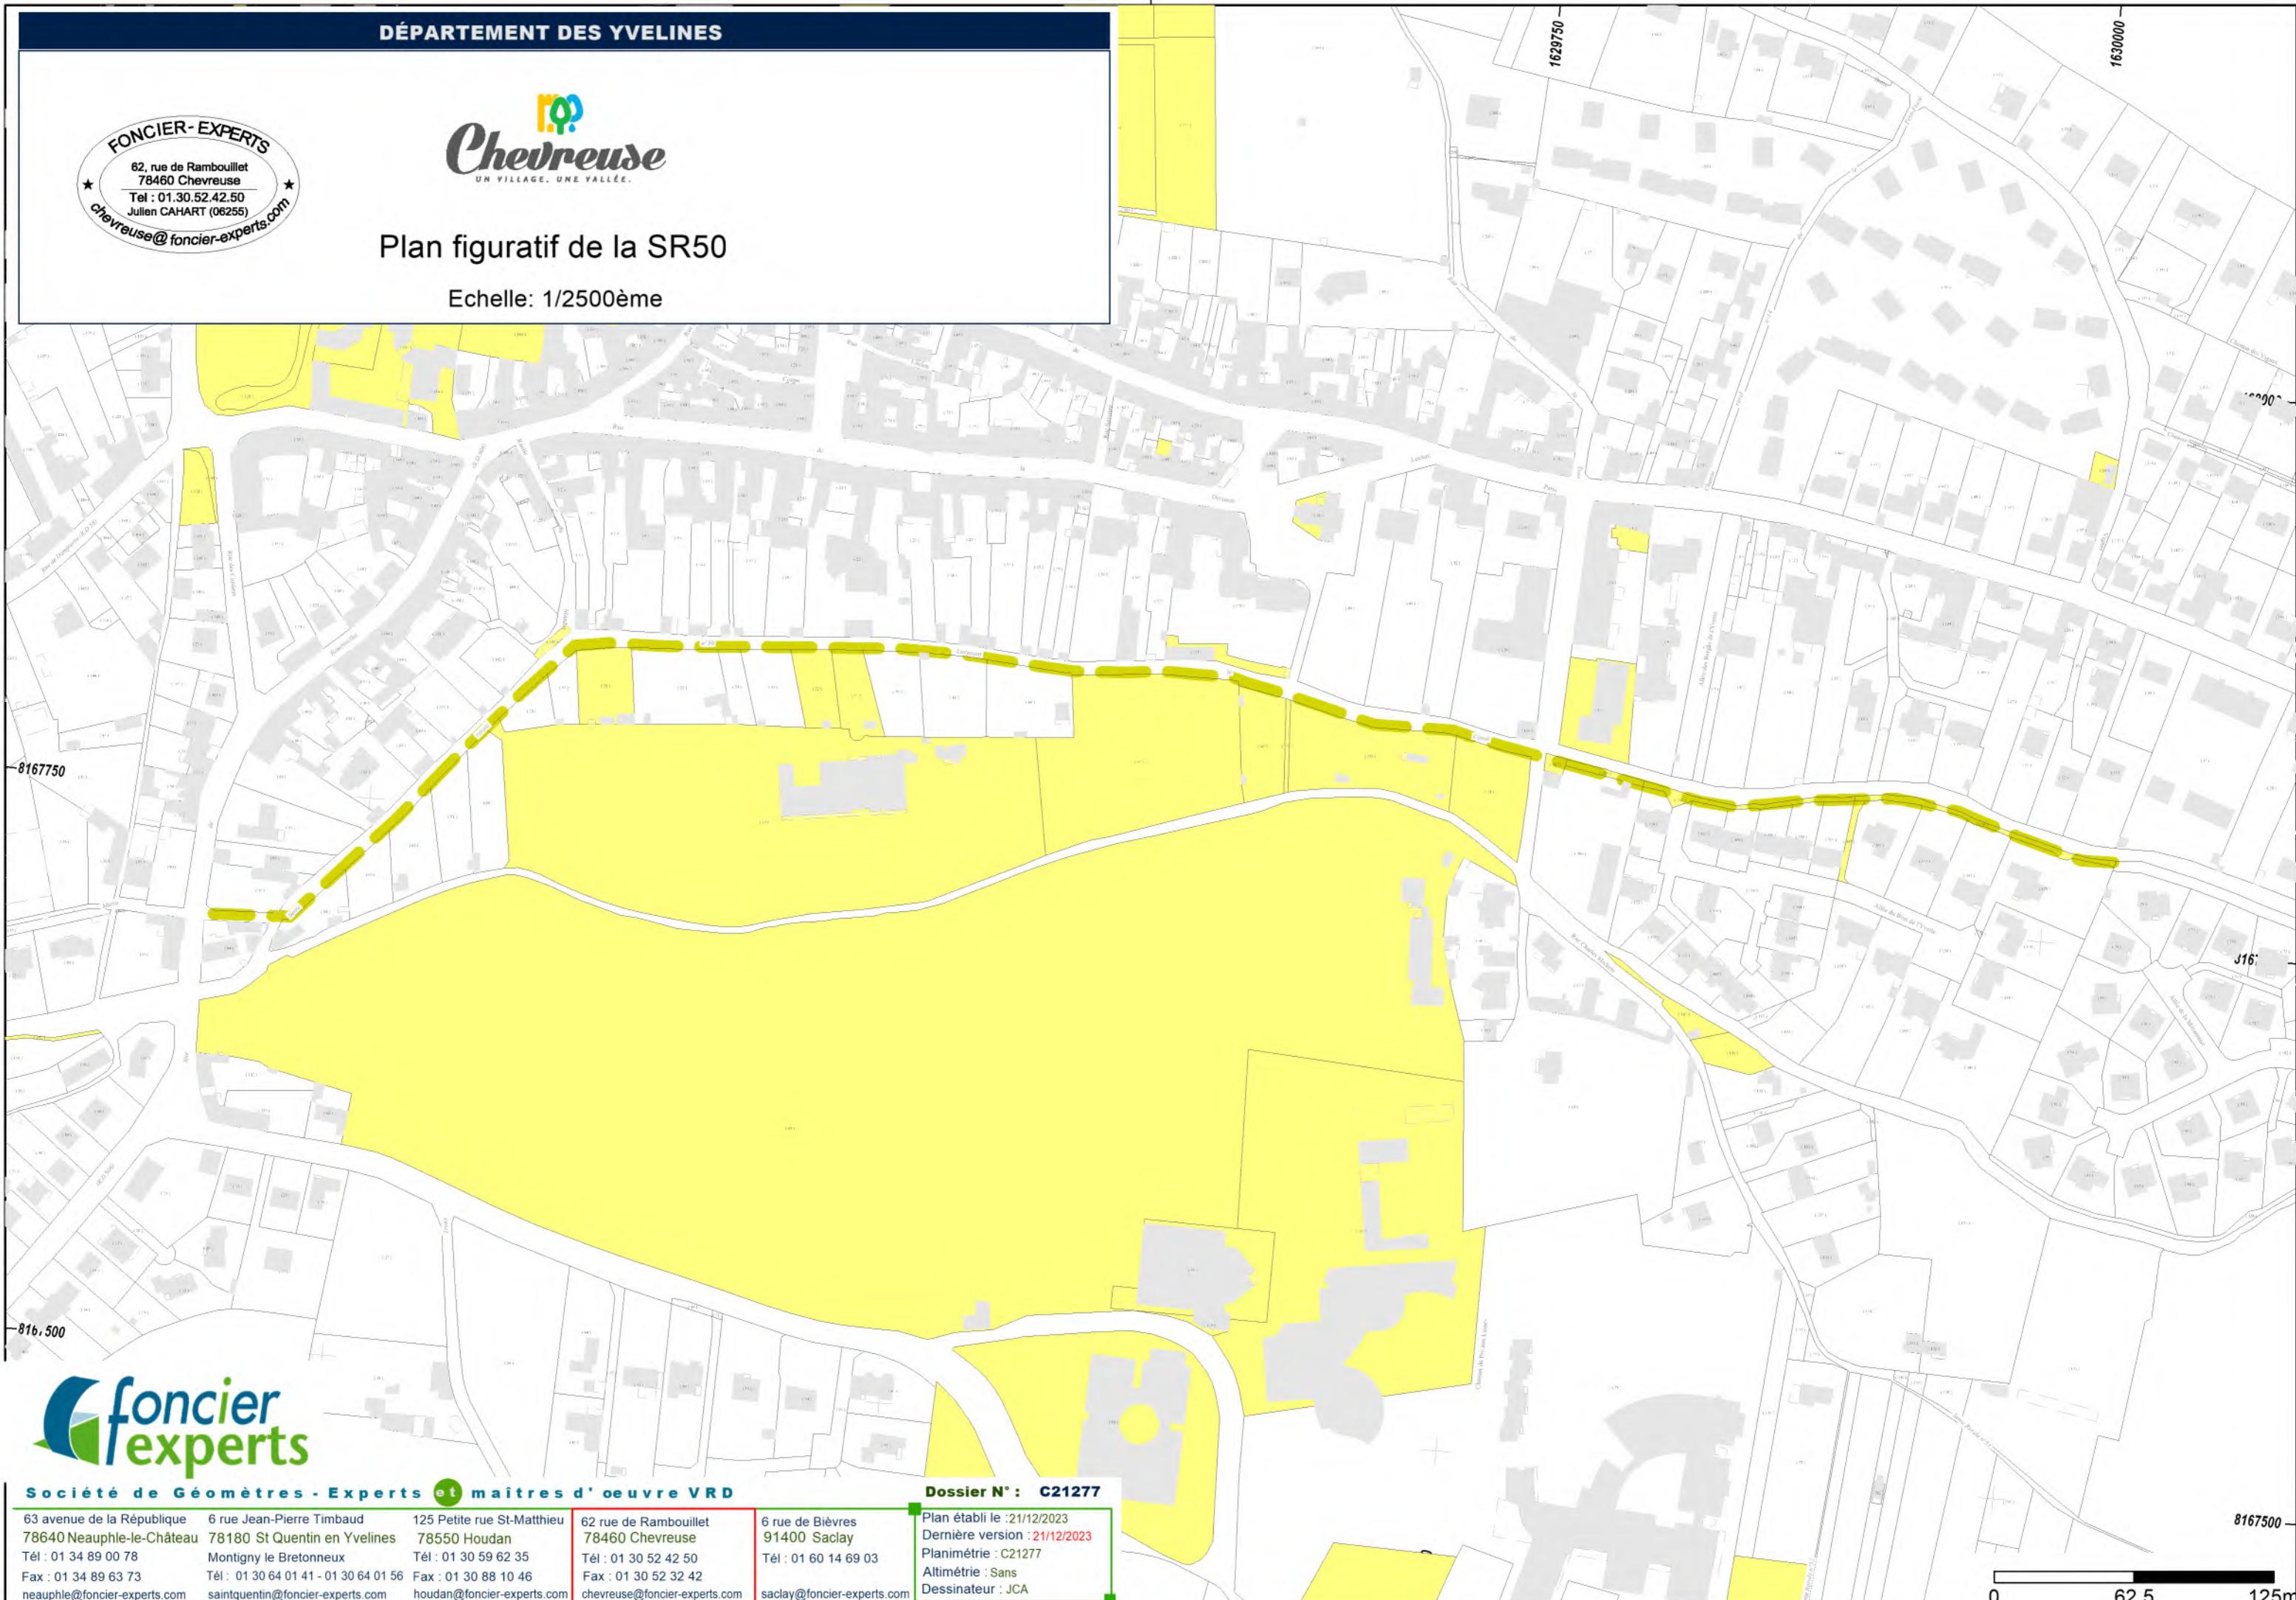

Société de Géomètres - Experts et maitres d'œuvre VRD

63 avenue de la République  
78640 Neauphe-le-Château  
Tél : 01 34 89 00 78  
Fax : 01 34 89 63 73  
neauphe@foncier-experts.com

6 rue Jean-Pierre Timbaud  
78180 St Quentin en Yvelines  
Tél : 01 30 64 01 41 - 01 30 64 01 56  
Fax : 01 30 88 10 46  
saintquentin@foncier-experts.com

125 Petite rue St-Matthieu  
78550 Houdan  
Tél : 01 30 59 62 35  
Fax : 01 30 88 10 46  
houdan@foncier-experts.com


62 rue de Rambouillet  
78460 Chevreuse  
Tél : 01 30 52 42 50  
Fax : 01 30 52 32 42  
chevreuse@foncier-experts.com

6 rue de Bièvres  
91400 Saclay  
Tél : 01 60 14 69 03  
saclay@foncier-experts.com



## Plan figuratif de la SR51

Echelle: 1/2000ème

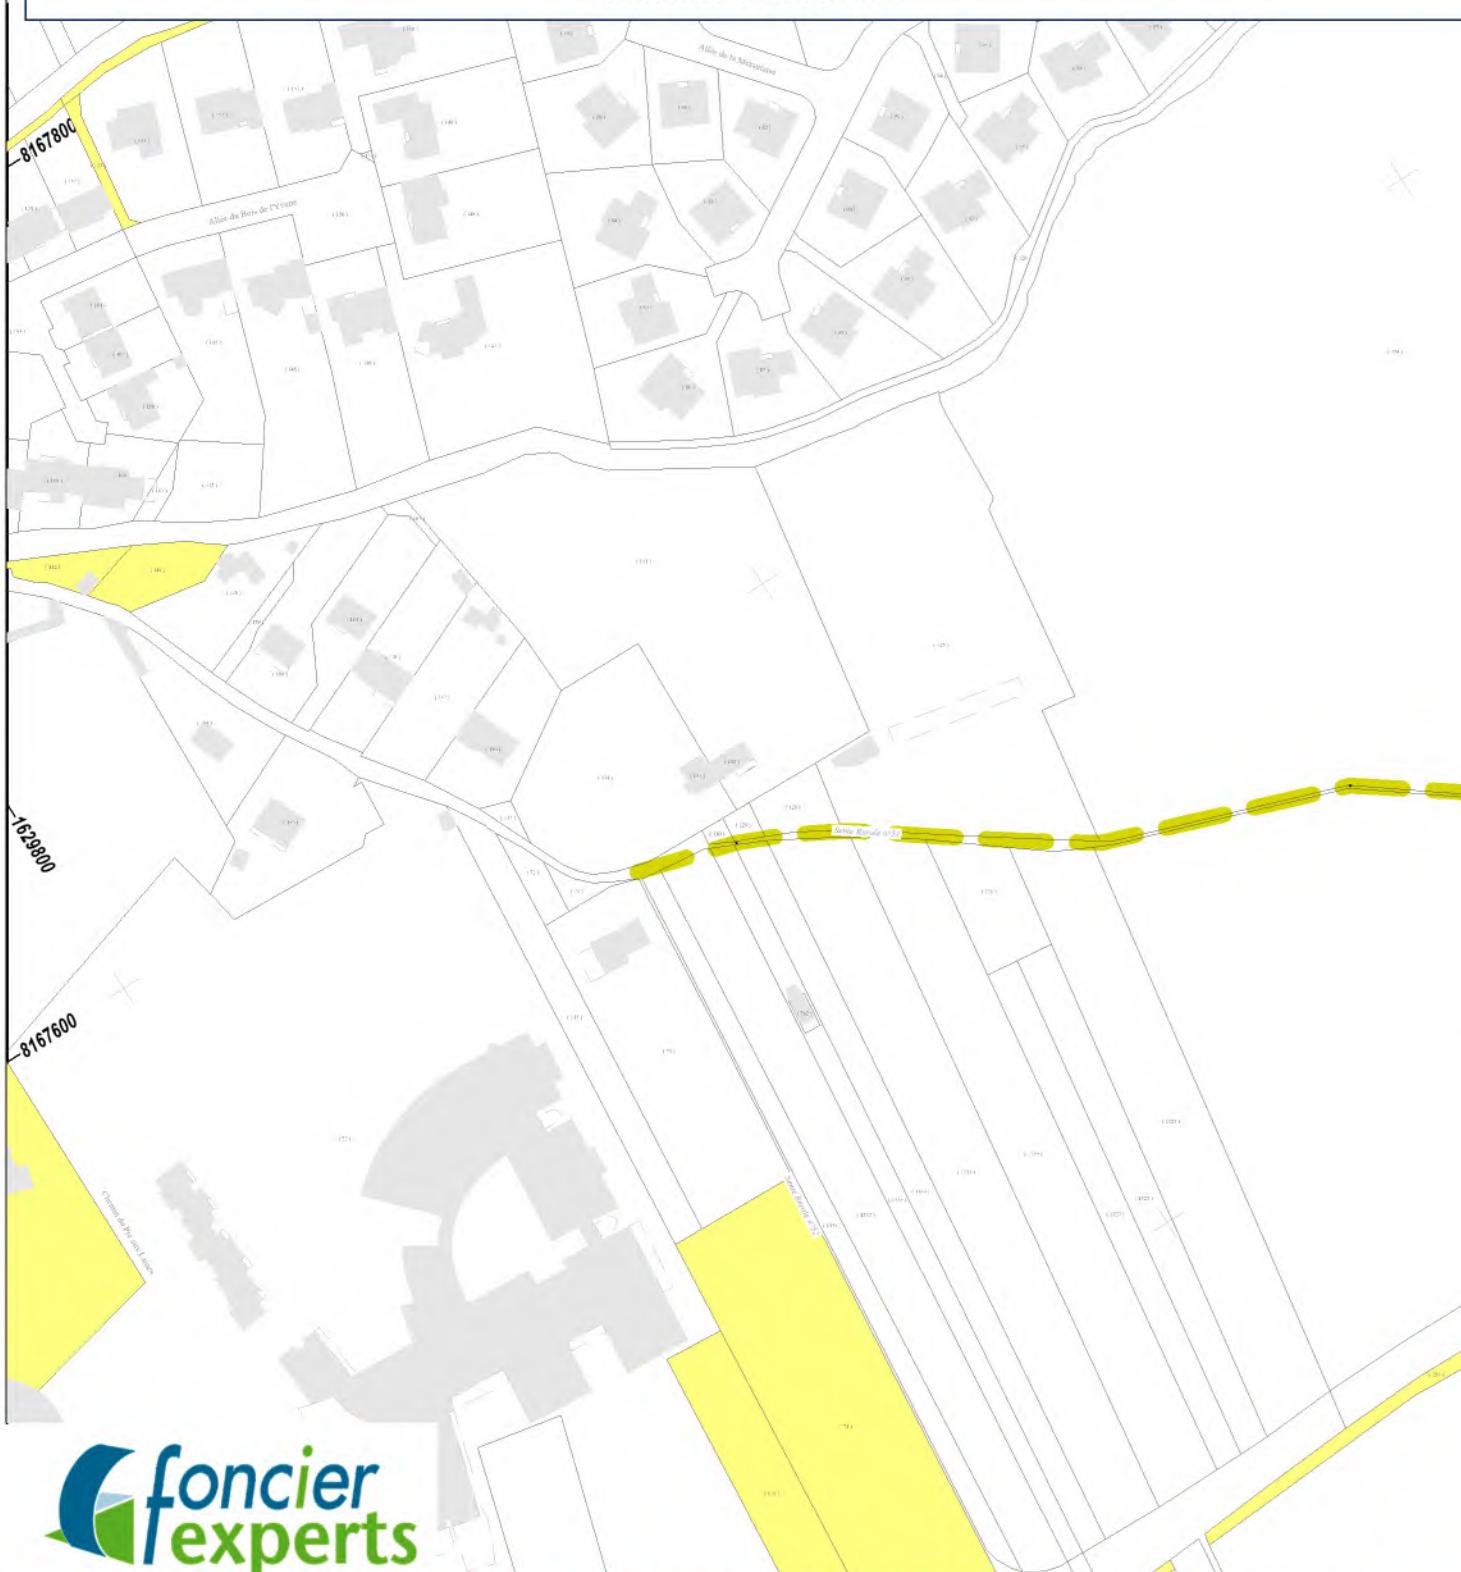

Société de Géomètres - Experts et maitres d'œuvre VRD

63 avenue de la République  
78640 Neauphle-le-Château  
Tél : 01 34 89 00 78  
Fax : 01 34 89 63 73  
neauphle@foncier-experts.com

6 rue Jean-Pierre Timbaud  
78180 St Quentin en Yvelines  
Tél : 01 30 64 01 41 - 01 30 64 01 56  
Fax : 01 30 88 10 46  
saintquentin@foncier-experts.com

125 Petite rue St-Matthieu  
78550 Houdan  
Tél : 01 30 59 62 35  
Fax : 01 30 88 10 46  
houdan@foncier-experts.com

62 rue de Rambouillet  
78460 Chevreuse  
Tél : 01 30 52 42 50  
Fax : 01 30 52 32 42  
chevreuse@foncier-experts.com

Dossier N° : C21277

Plan établi le : 21/12/2023  
Dernière version : 21/12/2023  
Planimétrie : C21277  
Altimétrie : Sans  
Dessinateur : JCA



DÉPARTEMENT DES YVELINES



**Chevreuse**  
UN VILLAGE, UNE VALLÉE.

Plan figuratif de la SR52

Echelle: 1/2000ème



**foncier  
experts**

Société de Géomètres - Experts et maitres d'œuvre VRD

63 avenue de la République  
78640 Neauphle-le-Château  
Tél : 01 34 89 00 78  
Fax : 01 34 89 63 73  
neauphle@foncier-experts.com

6 rue Jean-Pierre Timbaud  
78180 St Quentin en Yvelines  
Montigny le Bretonneux  
Tél : 01 30 64 01 41 - 01 30 64 01 56  
Fax : 01 30 88 10 46  
stquentin@foncier-experts.com

125 Petite rue St-Mathieu  
78550 Houdan  
Tél : 01 30 59 62 35  
houdan@foncier-experts.com

62 rue de Bièvres  
91400 Saclay  
Tél : 01 30 52 42 50  
Fax : 01 30 52 32 42  
bierves@foncier-experts.com


**Dossier N° : C21277**  
Plan établi le : 21/12/2023  
Dernière version : 21/12/2023  
Planimétrie : C21277  
Altimétrie : Sans  
Dessinateur : JCA  
chevreuse@foncier-experts.com  
saclay@foncier-experts.com

0 50 100m



## Plan figuratif de la SR53

Echelle: 1/2500ème

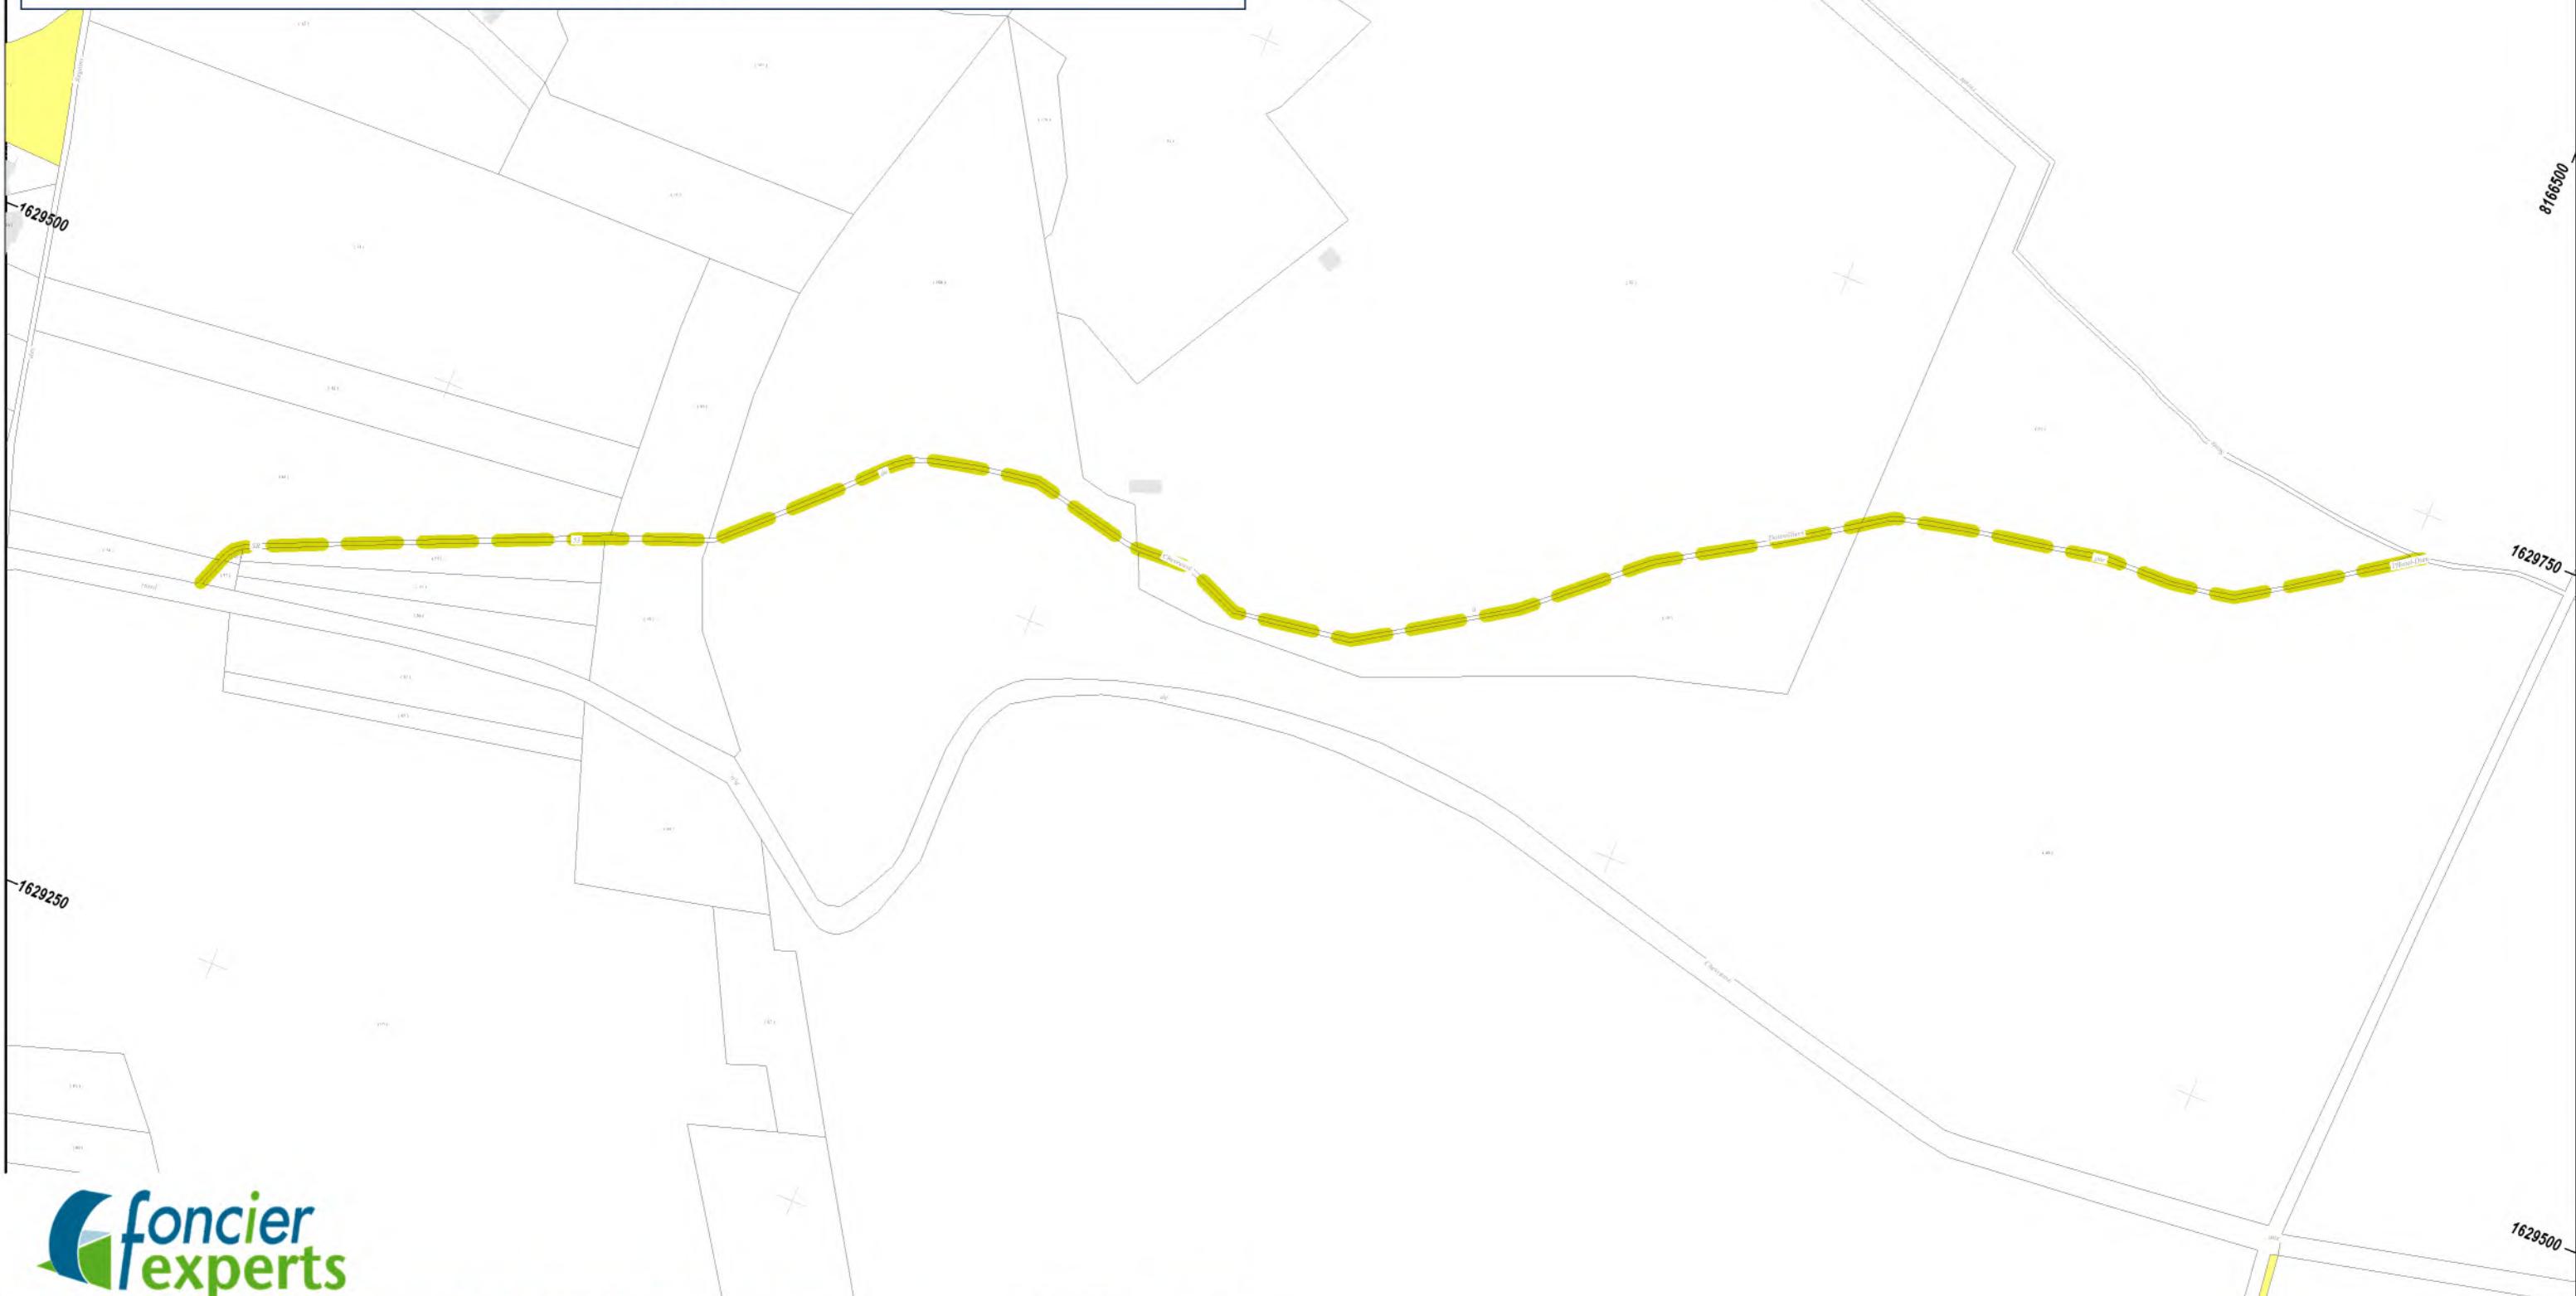1630000  
8166750  
1630000  
8166500

Société de Géomètres - Experts et maitres d'œuvre VRD

63 avenue de la République  
78640 Neauphle-le-Château  
Tél : 01 34 89 00 78  
Fax : 01 34 89 63 73  
neauphle@foncier-experts.com

6 rue Jean-Pierre Timbaud  
78180 St Quentin en Yvelines  
Tél : 01 30 64 01 41 - 01 30 64 01 56  
Fax : 01 30 88 10 46  
saintquentin@foncier-experts.com

125 Petite rue St-Matthieu  
78550 Houdan  
Tél : 01 30 59 62 35  
Fax : 01 30 88 10 46  
houdan@foncier-experts.com

62 rue de Rambouillet  
78460 Chevreuse  
Tél : 01 30 52 42 50  
Fax : 01 30 52 32 42  
chevreuse@foncier-experts.com

Dossier N° : C21277

Plan établi le : 21/12/2023  
Dernière version : 21/12/2023  
Planimétrie : C21277  
Altimétrie : Sans  
Dessinateur : JCA

1629250

-816500


0 62.5 125m

125m



## Plan figuratif de la SR54

Echelle: 1/2500ème

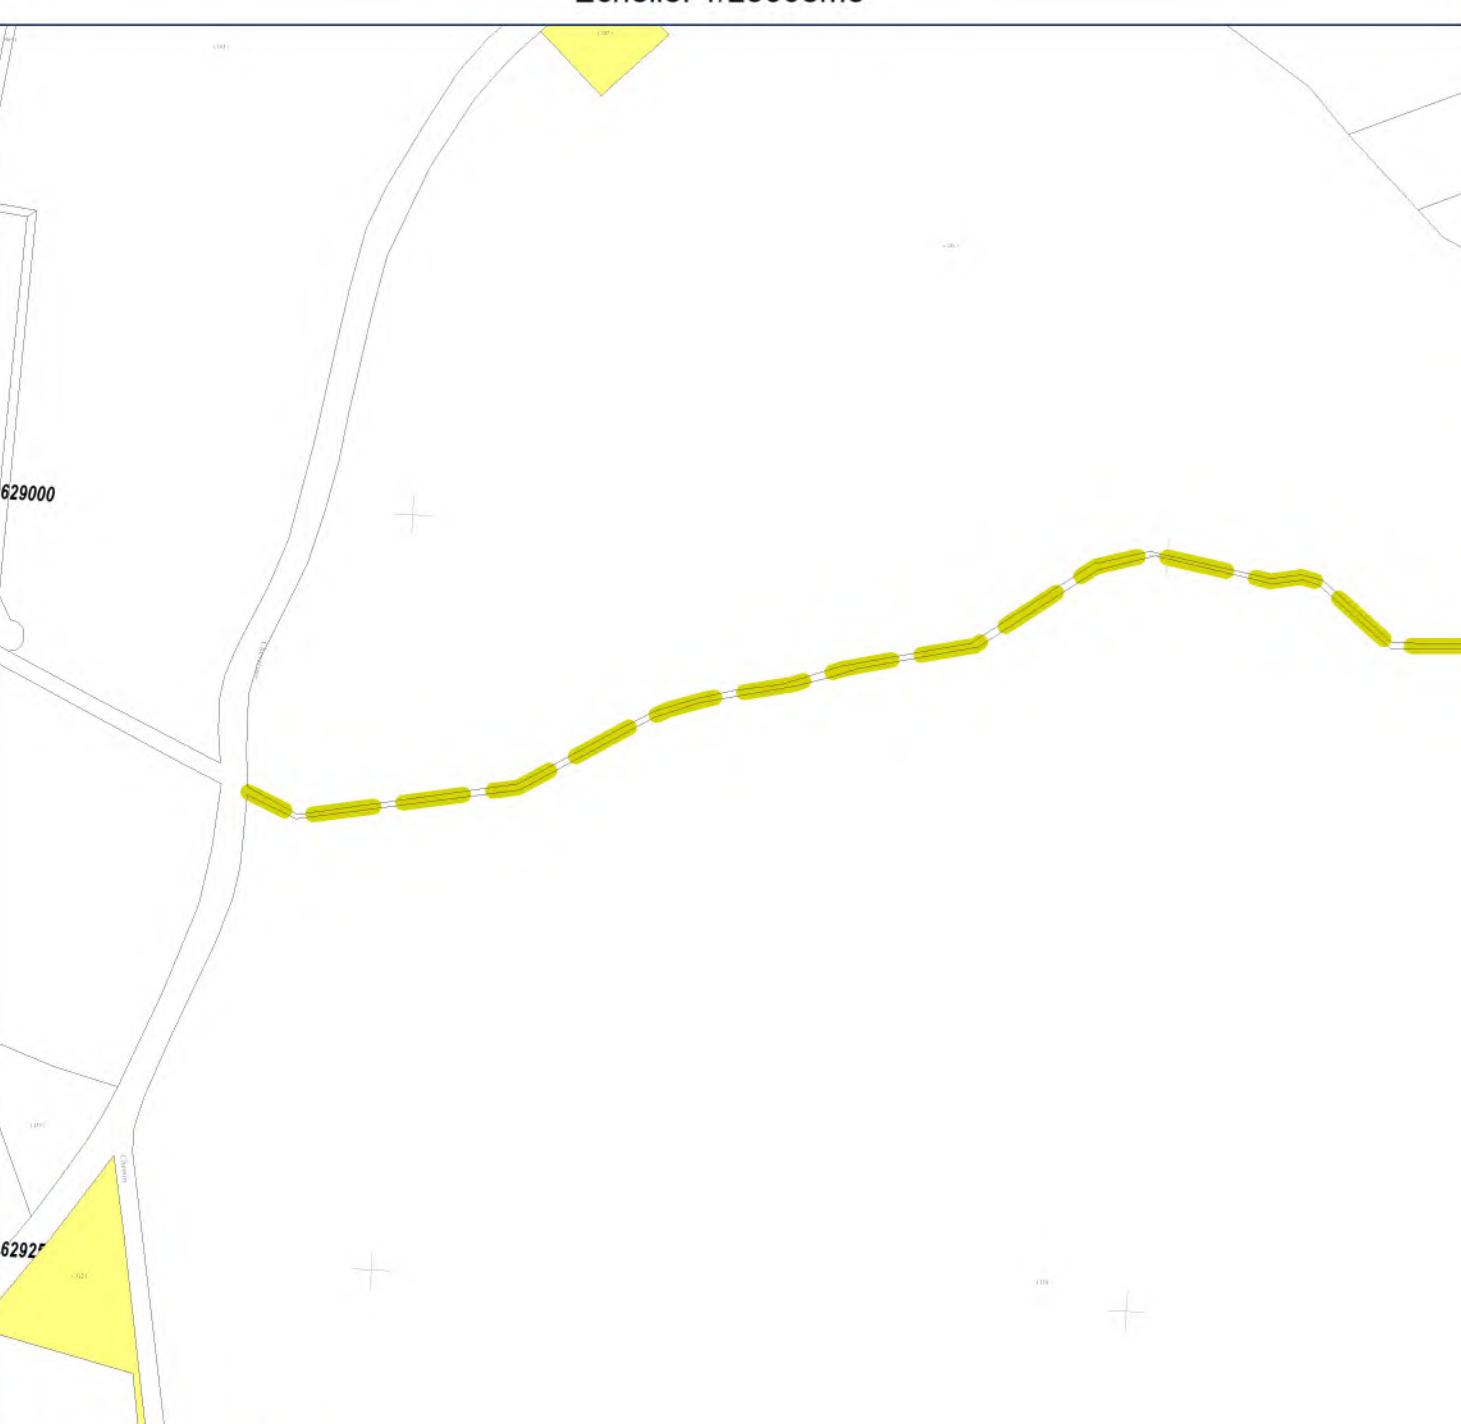

Société de Géomètres - Experts et maitres d'œuvre VRD

63 avenue de la République 78640 Neauphe-le-Château	6 rue Jean-Pierre Timbaud 78180 St Quentin en Yvelines	125 Petite rue St-Matthieu 78550 Houdan	62 rue de Rambouillet 78460 Chevreuse
Tél : 01 34 89 00 78	Tél : 01 30 64 01 41 - 01 30 64 01 56	Tél : 01 30 59 62 35	Tél : 01 30 52 42 50
Fax : 01 34 89 63 73	Fax : 01 30 88 10 46	Fax : 01 30 52 32 42	Fax : 01 30 52 32 42
neauphe@foncier-experts.com	saintquentin@foncier-experts.com	houdan@foncier-experts.com	chevreuse@foncier-experts.com

Dossier N° : C21277

Plan établi le : 21/12/2023  
Dernière version : 21/12/2023  
Planimétrie : C21277  
Altimétrie : Sans  
Dessinateur : JCA


0 62.5 125m





## Plan figuratif de la SR56

Echelle: 1/2000ème

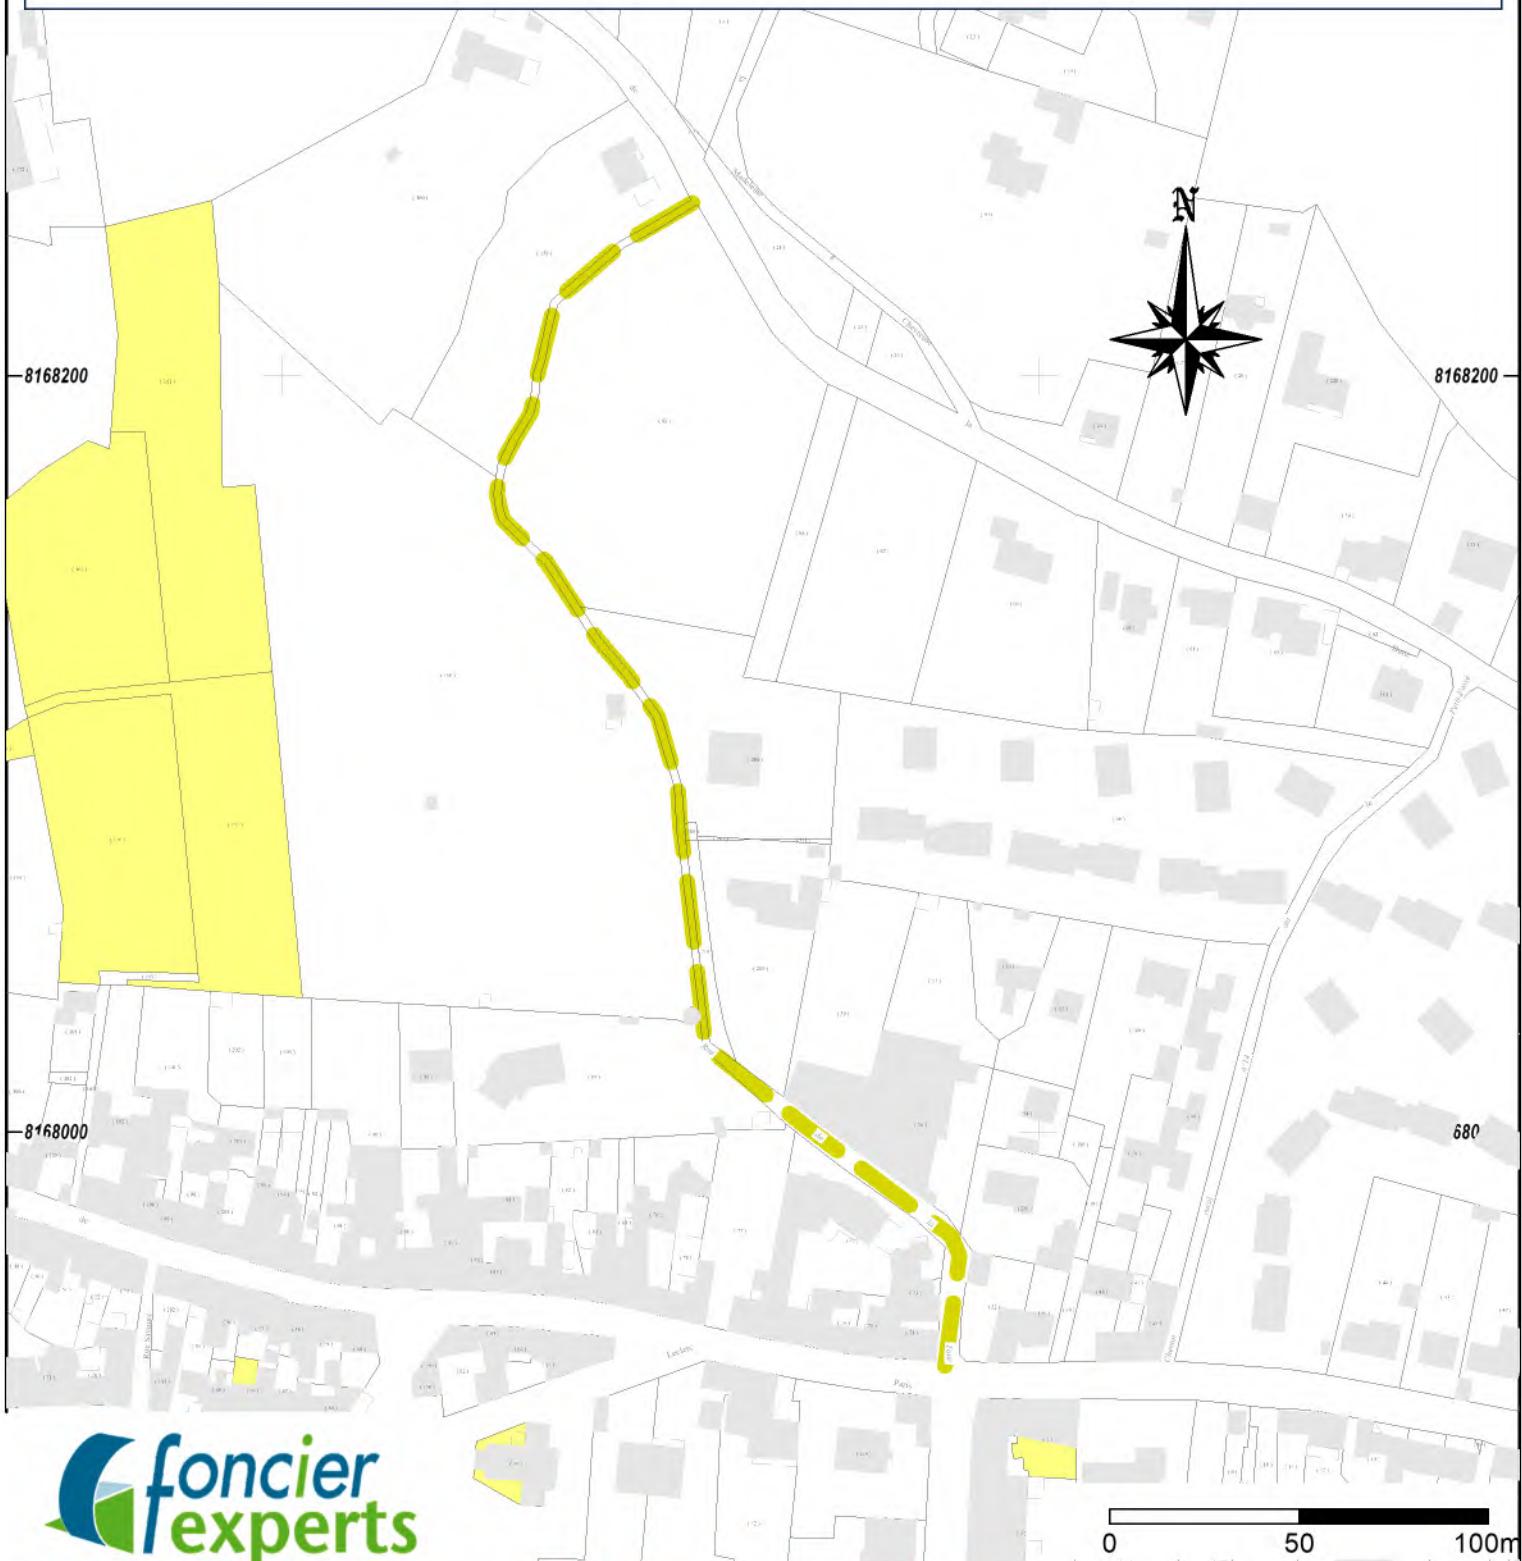


Société de Géomètres - Experts et maîtres d'œuvre VRD

63 avenue de la République 78640 Neauphle-le-Château	6 rue Jean-Pierre Timbaud 78180 St Quentin en Yvelines	125 Petite rue St-Matthieu 78550 Houdan	62 rue de Rambouillet 78460 Chevreuse	6 rue de Bièvres 91400 Saclay	Plan établi le : 21/12/2023 Dernière version : 21/12/2023 Planimétrie : C21277 Altimétrie : Sans Dessinateur : JCA
Tél : 01 34 89 00 78 Fax : 01 34 89 63 73 neauphle@foncier-experts.com	Montigny le Bretonneux Tél : 01 30 64 01 41 - 01 30 64 01 56 saintquentin@foncier-experts.com	Tél : 01 30 59 62 35 Fax : 01 30 88 10 46 houdan@foncier-experts.com	Tél : 01 30 52 42 50 Fax : 01 30 52 32 42 chevreuse@foncier-experts.com	Tél : 01 60 14 69 03 saclay@foncier-experts.com	



## Plan figuratif de la SR59

Echelle: 1/2000ème

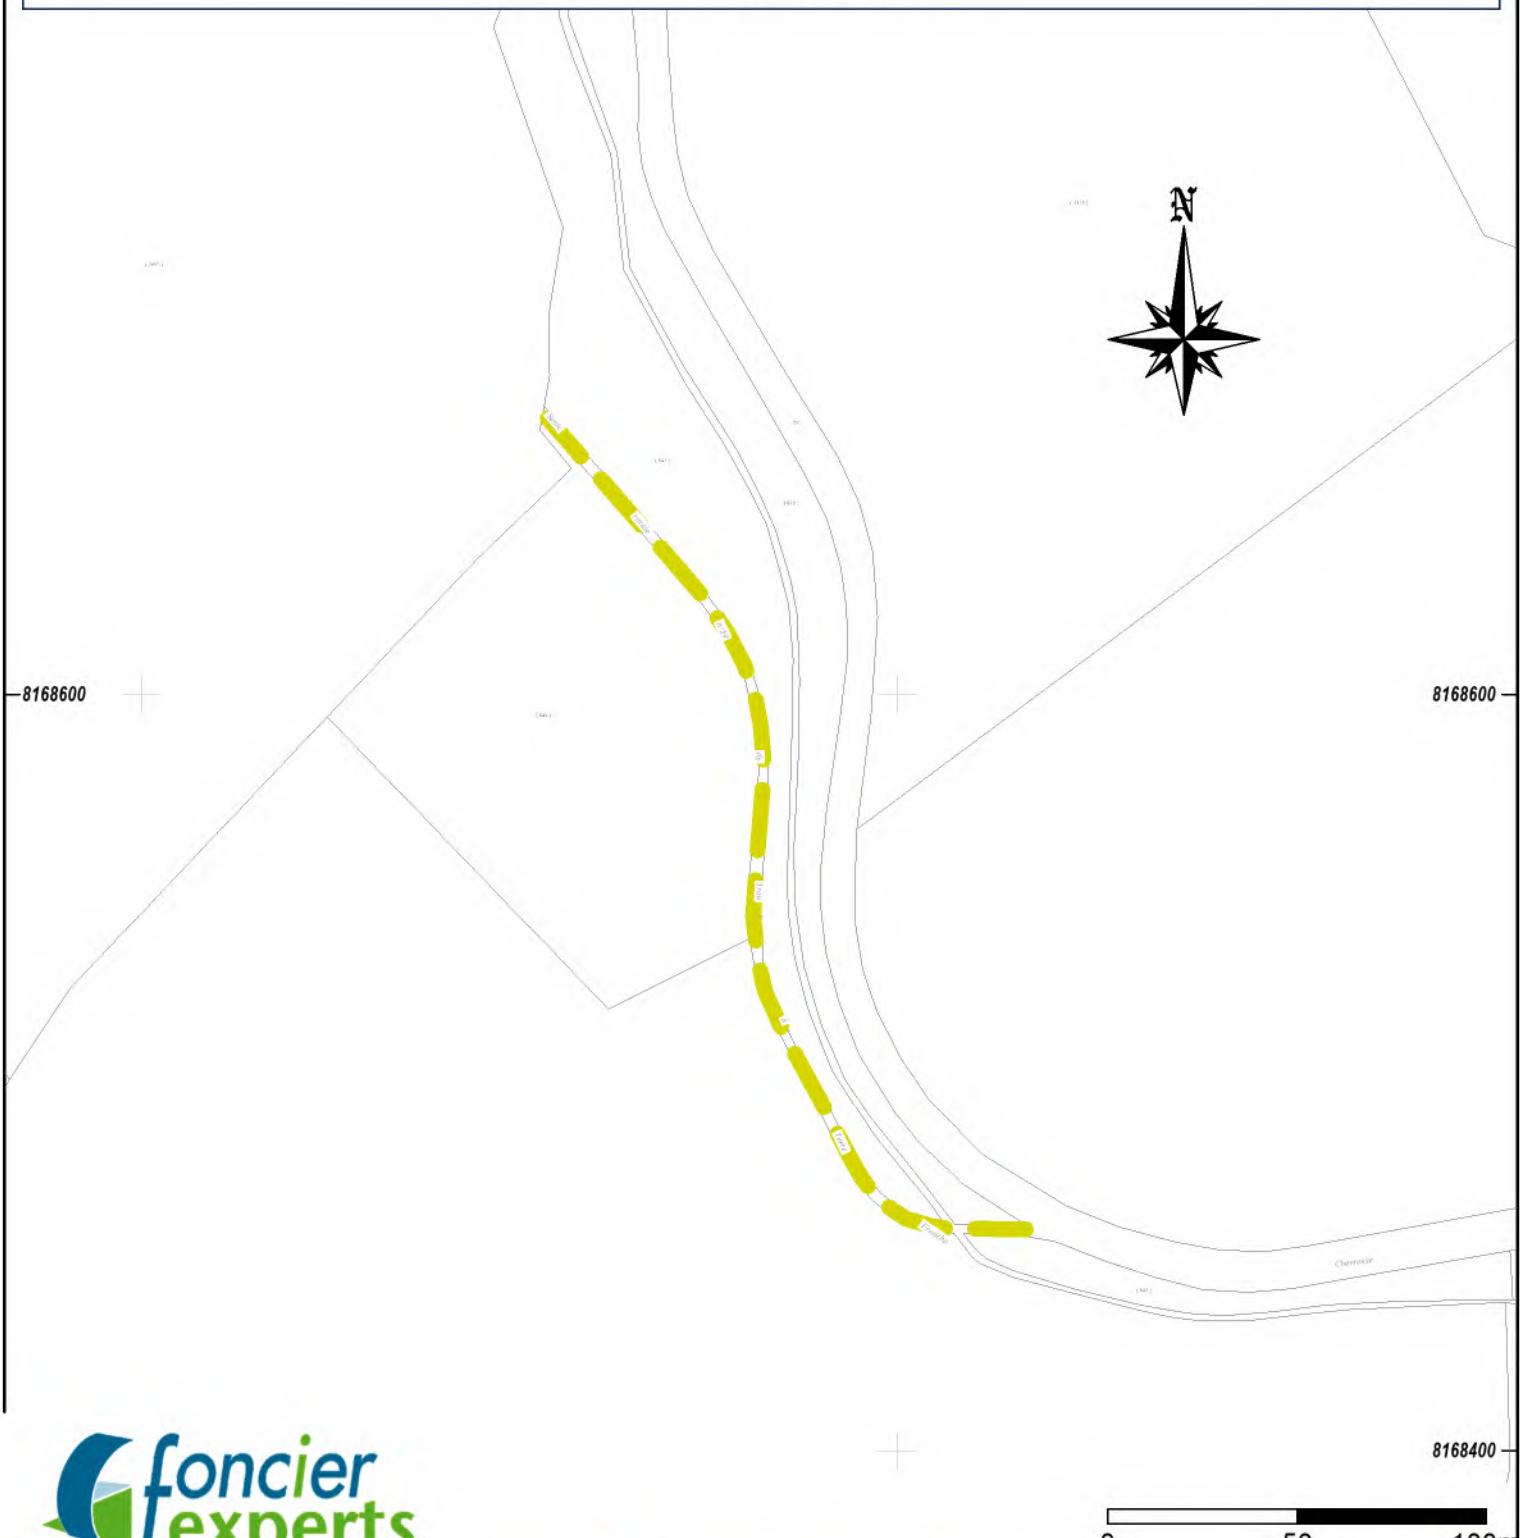


Société de Géomètres - Experts et maîtres d'œuvre VRD

63 avenue de la République 78640 Neauphle-le-Château	6 rue Jean-Pierre Timbaud 78180 St Quentin en Yvelines	125 Petite rue St-Matthieu 78550 Houdan	62 rue de Rambouillet 78460 Chevreuse	6 rue de Bièvres 91400 Saclay	Plan établi le : 21/12/2023 Dernière version : 21/12/2023 Planimétrie : C21277 Altimétrie : Sans Dessinateur : JCA
Tél : 01 34 89 00 78 Fax : 01 34 89 63 73 neauphle@foncier-experts.com	Montigny le Bretonneux Tél : 01 30 64 01 41 - 01 30 64 01 56 saintquentin@foncier-experts.com	Tél : 01 30 59 62 35 Fax : 01 30 88 10 46 houdan@foncier-experts.com	Tél : 01 30 52 42 50 Fax : 01 30 52 32 42 chevreuse@foncier-experts.com	Tél : 01 60 14 69 03 saclay@foncier-experts.com	



## Plan figuratif du CR60

Echelle: 1/1500ème

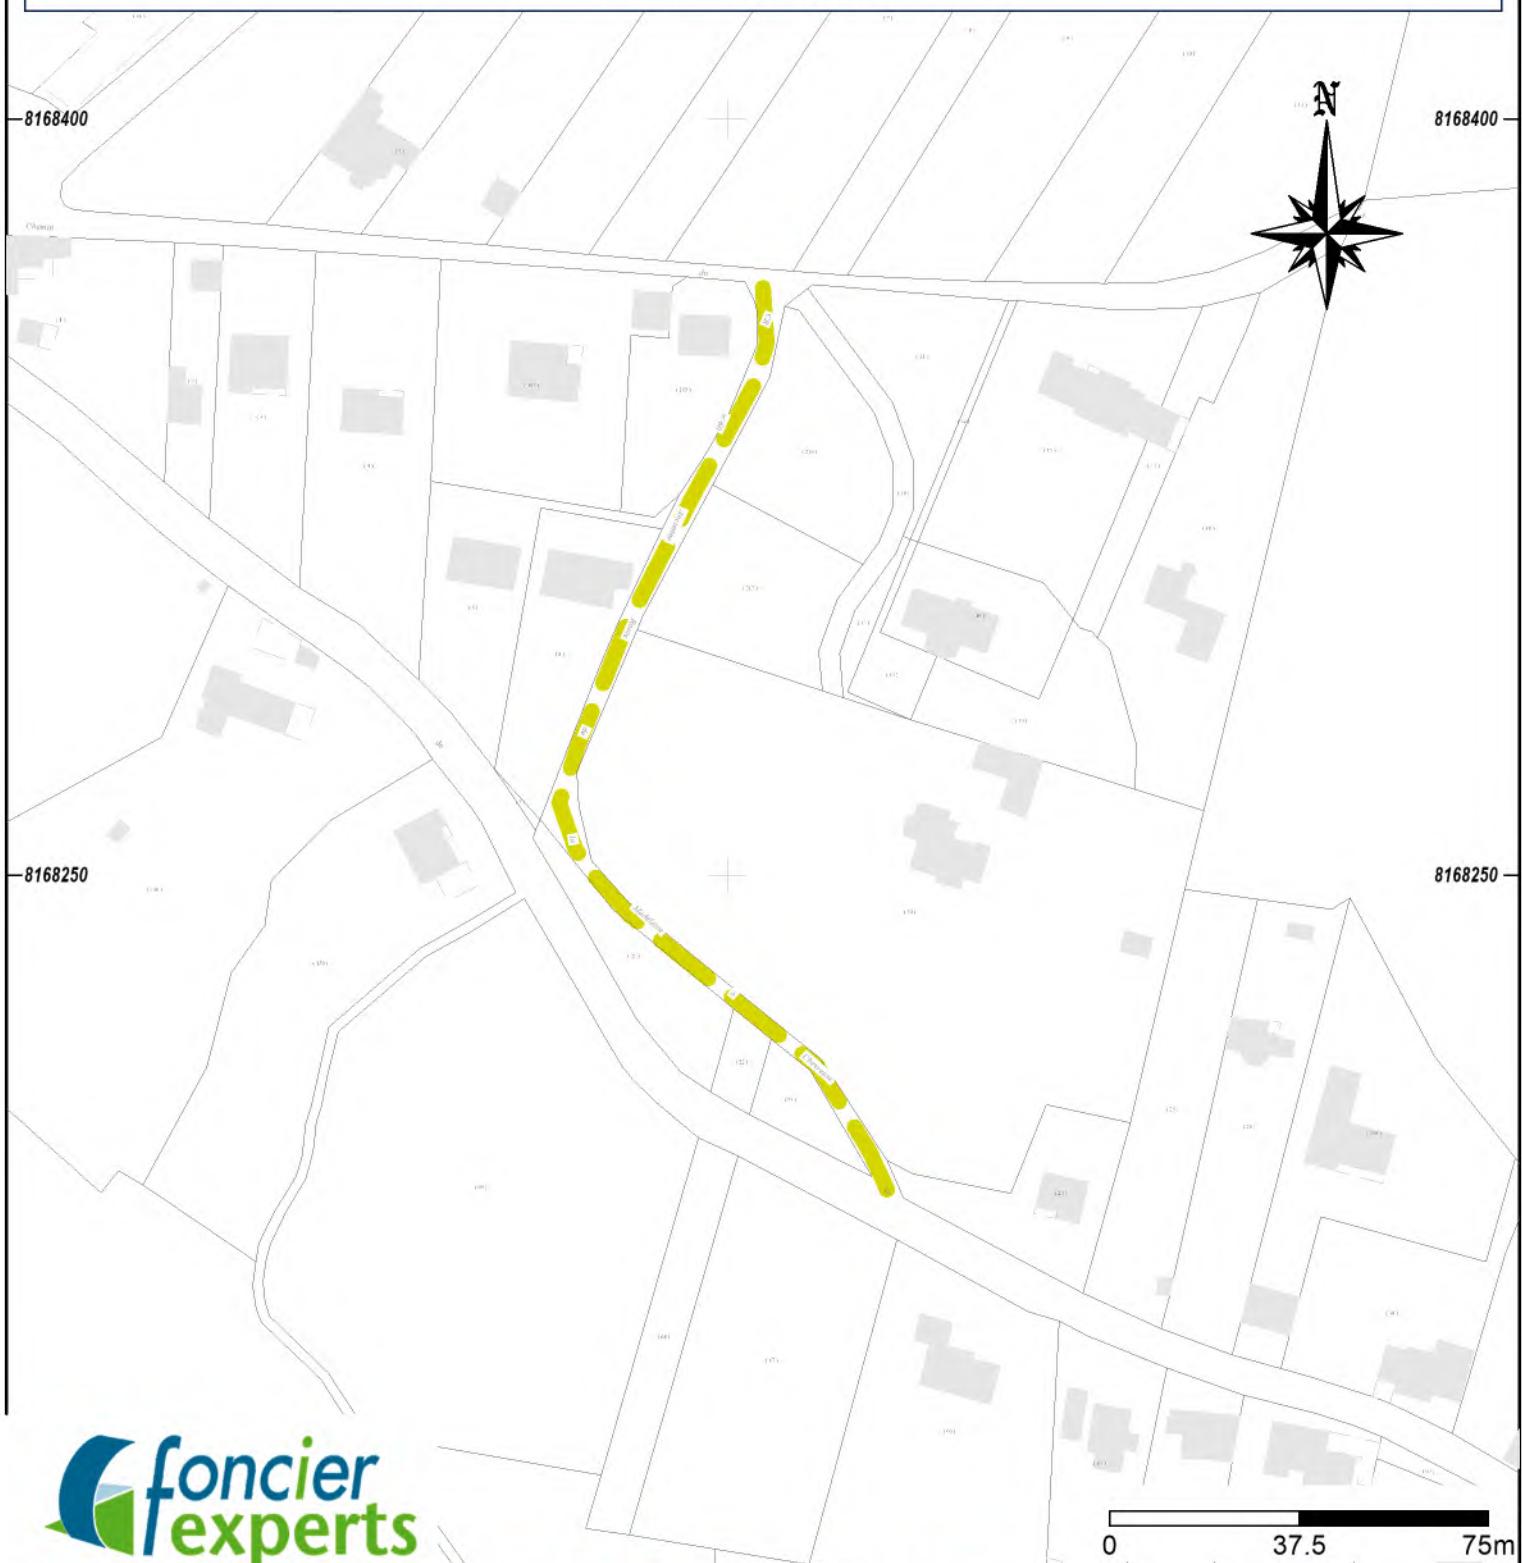

Société de Géomètres - Experts et maîtres d'œuvre VRD

63 avenue de la République  
78640 Neauphle-le-Château  
Tél : 01 34 89 00 78  
Fax : 01 34 89 63 73  
neauphle@foncier-experts.com

6 rue Jean-Pierre Timbaud  
78180 St Quentin en Yvelines  
Montigny le Bretonneux  
Tél : 01 30 64 01 41 - 01 30 64 01 56  
saintquentin@foncier-experts.com

125 Petite rue St-Matthieu  
78550 Houdan  
Tél : 01 30 59 62 35  
Fax : 01 30 88 10 46  
houdan@foncier-experts.com

62 rue de Rambouillet  
78460 Chevreuse  
Tél : 01 30 52 42 50  
Fax : 01 30 52 32 42  
chevreuse@foncier-experts.com

6 rue de Bièvres  
91400 Saclay  
Tél : 01 60 14 69 03  
saclay@foncier-experts.com

Plan établi le : 21/12/2023  
Dernière version : 21/12/2023  
Planimétrie : C21277  
Altimétrie : Sans  
Dessinateur : JCA

Dossier N° : C21277